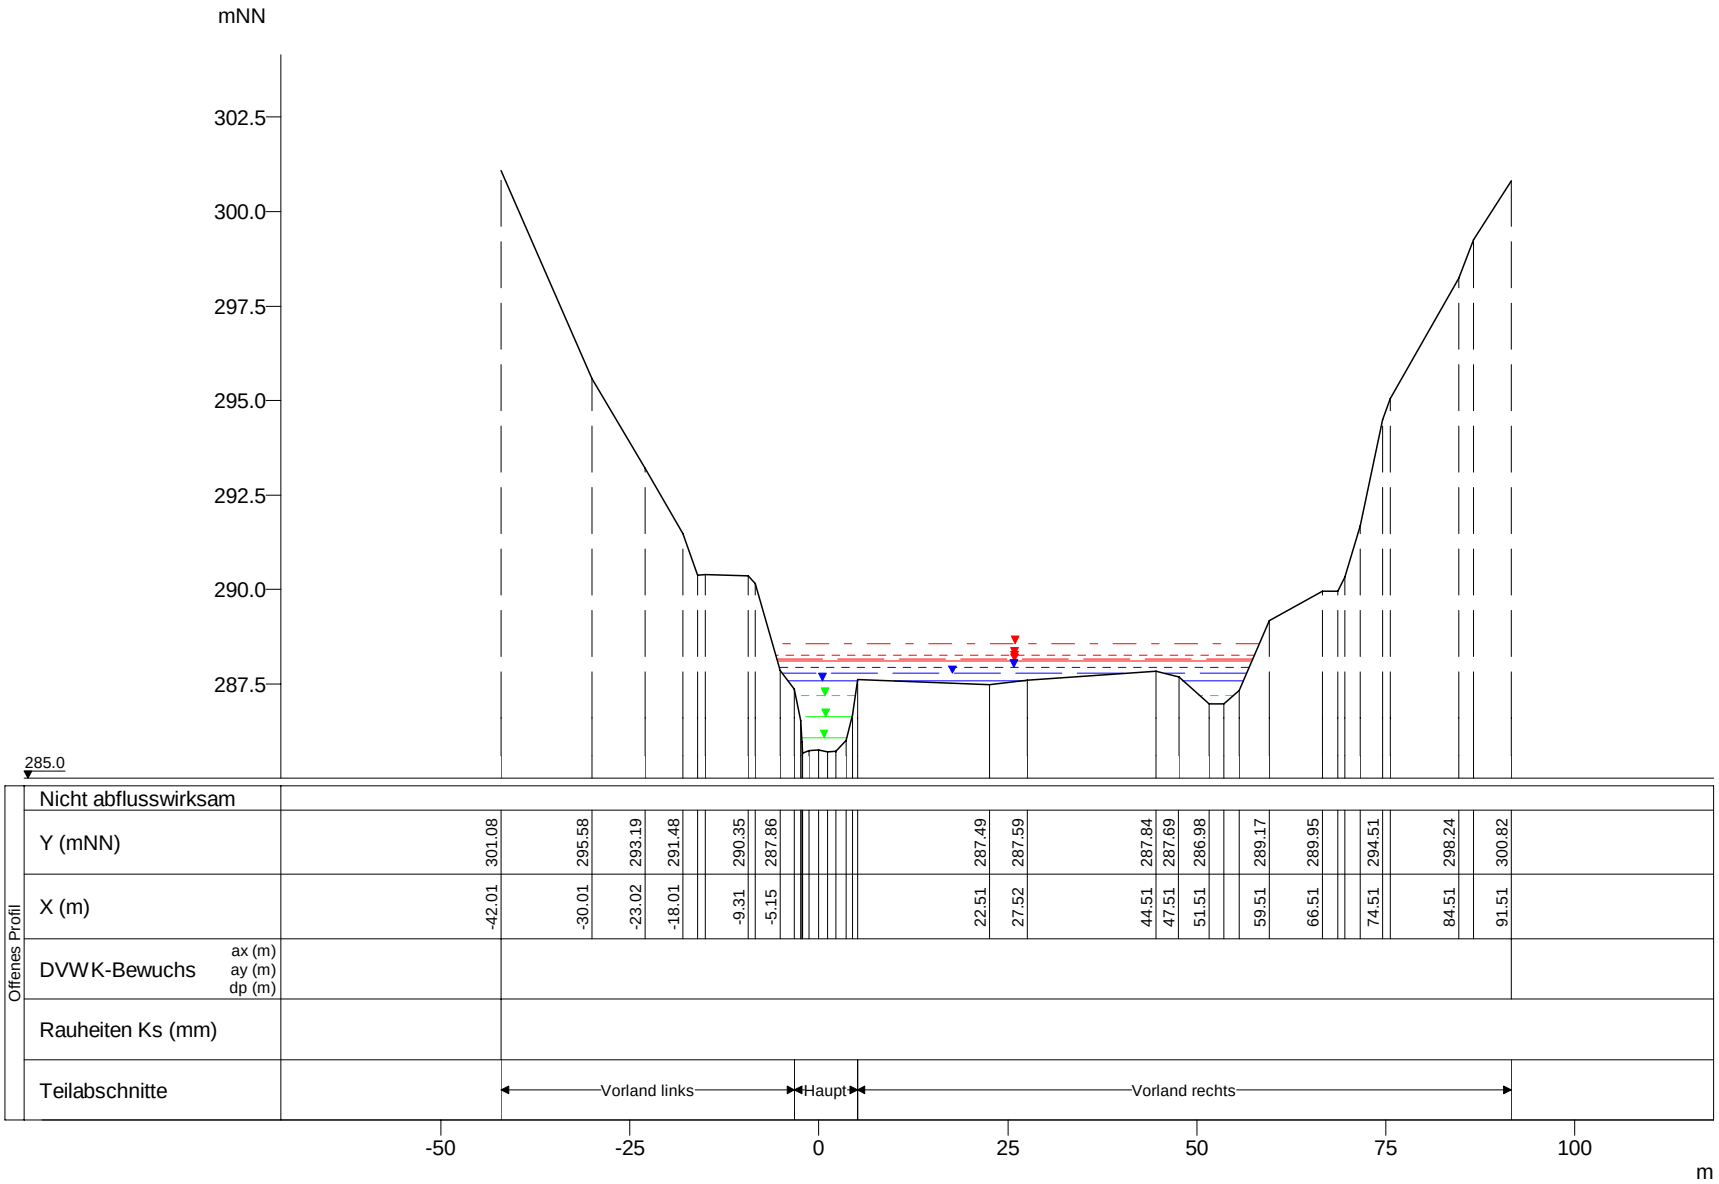

WSP [mNN]	Q [m³/s]
HQextrem 288.55	60.70
HQ200 288.26	47.70
HQ100 288.16	43.36
HQ50 288.11	41.64
HQ25 287.95	35.08
HQ10 287.78	29.21
HQ5 287.59	24.32
MHQ 287.19	16.50
0,5*MHQ 286.64	8.25
0,1*MHQ 286.07	1.65

Weisse Ernz, Querprofile

Projekt: TIMIS flood / Dezember 2010

Profil-Nr.	146810
Modell-km	17.649
X-Maßstab	1 : 1000
Y-Maßstab	1 : 200
Gewässer-km AGE	17.649

Beauftragt durch

MINISTÈRE DE L'INTÉRIEUR ET À LA GRANDE RÉGION
Administration de la gestion de l'eau

Bearbeitet durch

Ernst Basler + Partner
Hydrotec
Ingenieurgesellschaft für Wasser und Umwelt mbH