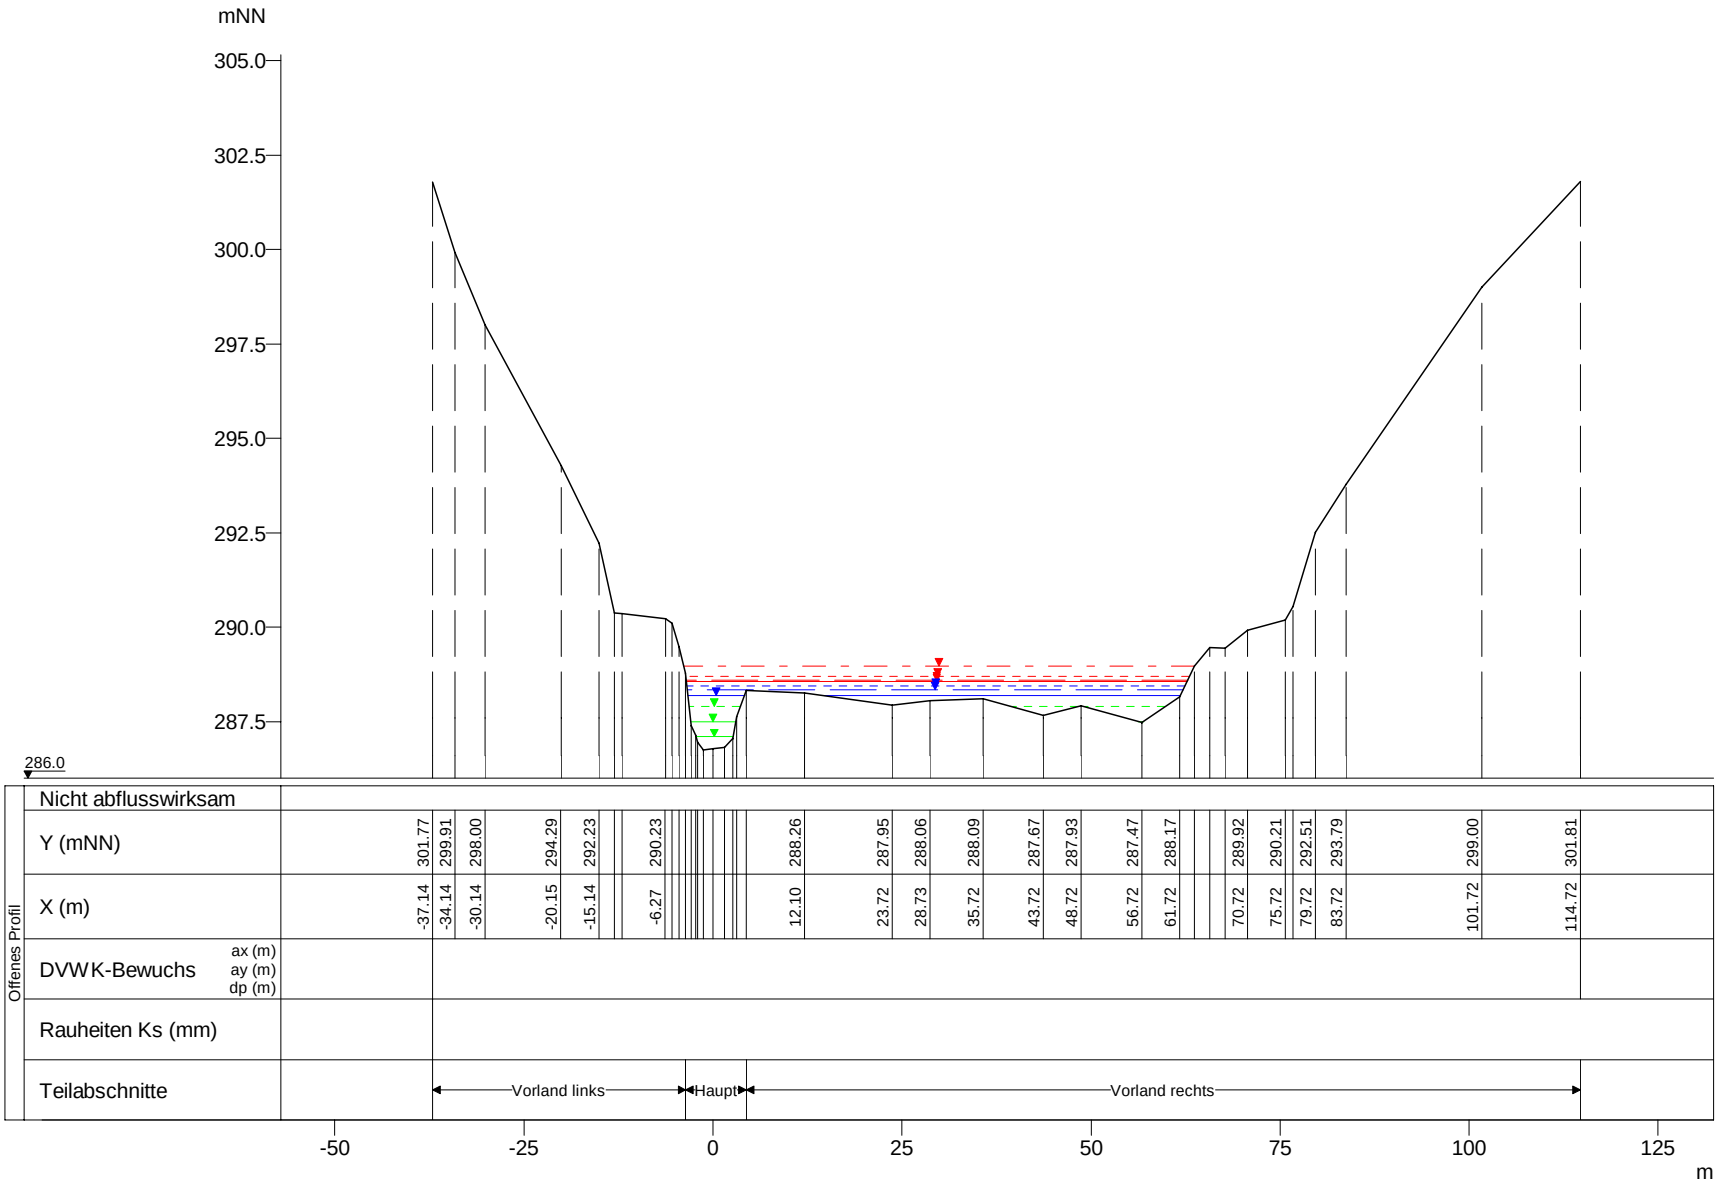

WSP [mNN]	Q [m³/s]
HQextrem 288.98	60.65
HQ200 288.69	47.65
HQ100 288.60	43.32
HQ50 288.56	41.61
HQ25 288.44	35.05
HQ10 288.35	29.19
HQ5 288.19	24.30
MHQ 287.90	16.49
0,5*MHQ 287.50	8.25
0,1*MHQ 287.10	1.65

Weisse Ernz, Querprofile

Projekt: TIMIS flood / Dezember 2010

Profil-Nr.	146820
Modell-km	17.785
X-Maßstab	1 : 1000
Y-Maßstab	1 : 200
Gewässer-km AGE	17.785

Beauftragt durch

MINISTÈRE DE L'INTÉRIEUR ET À LA GRANDE RÉGION
Administration de la gestion de l'eau

Bearbeitet durch

Ernst Basler + Partner
Hydrotec
Ingenieurgesellschaft für Wasser und Umwelt mbH