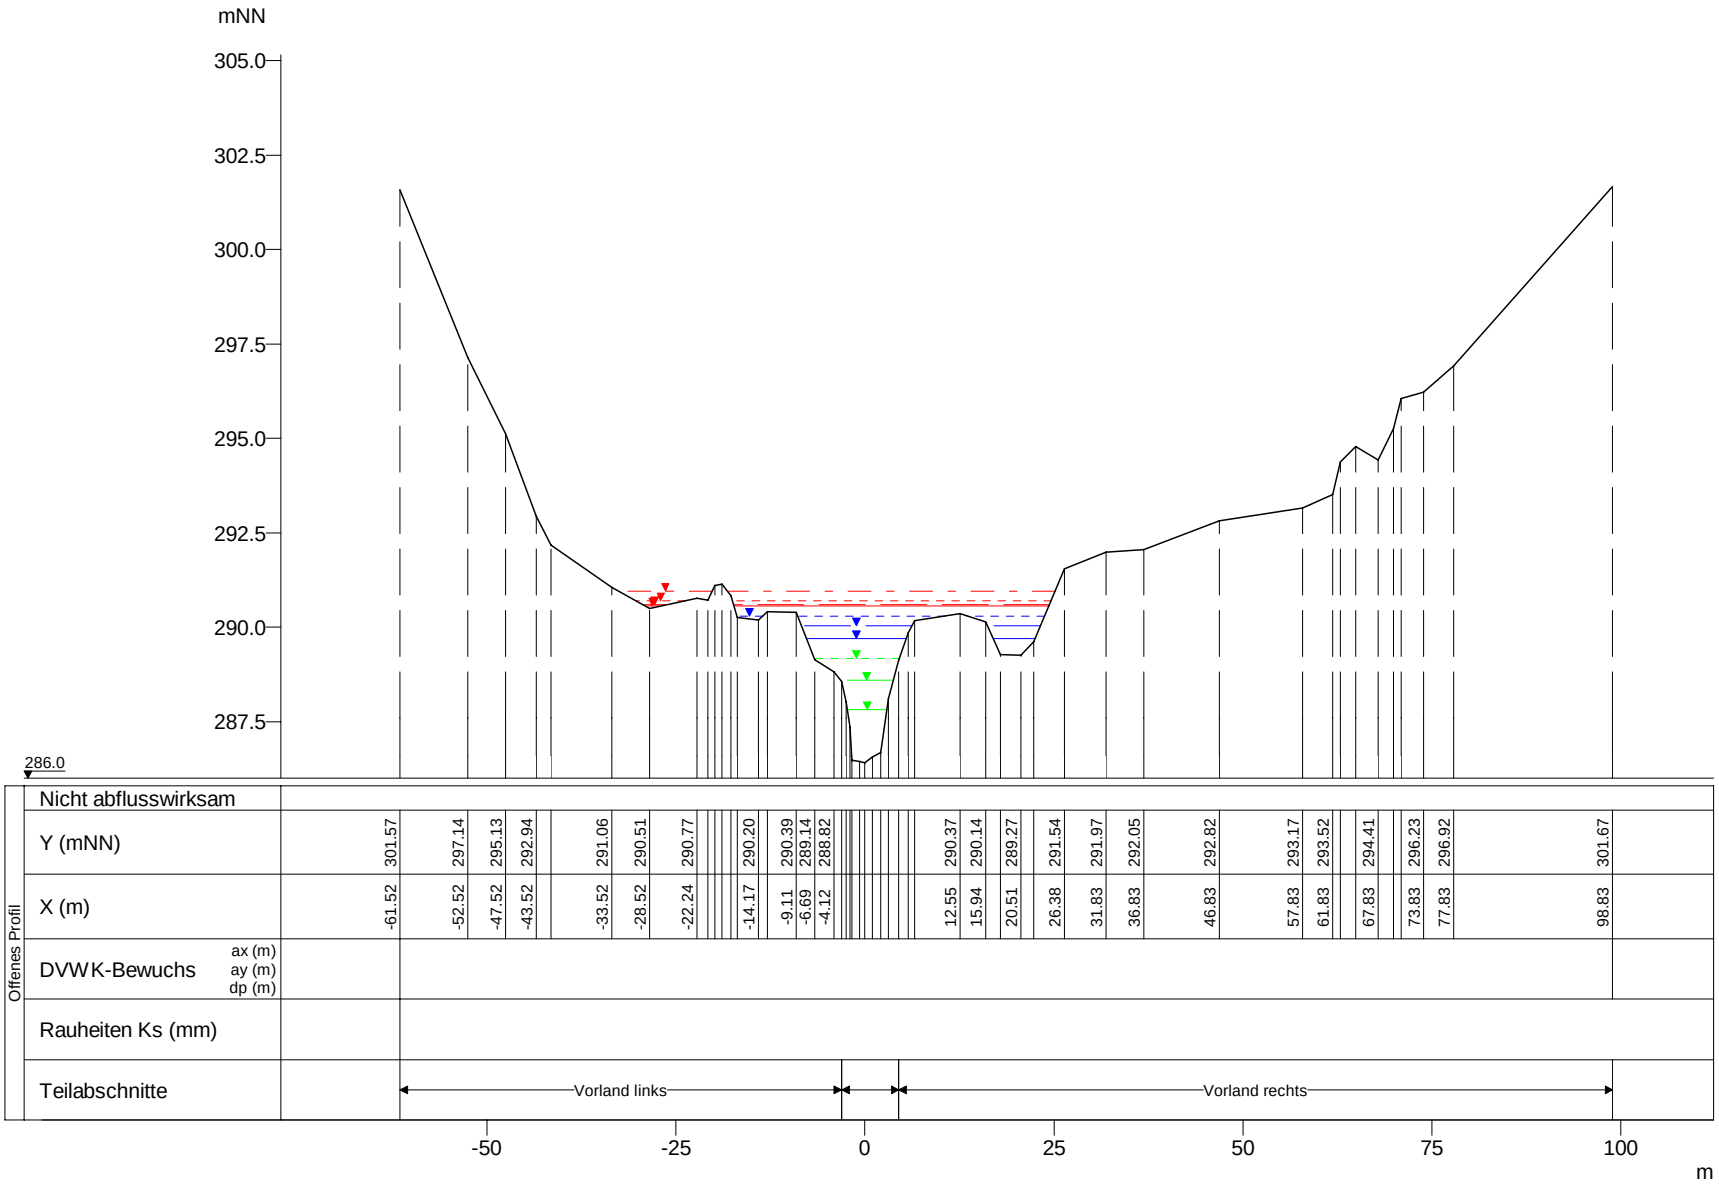

WSP [mNN]	Q [m³/s]
HQextrem 290.96	60.19
HQ200 290.71	47.29
HQ100 290.61	42.99
HQ50 290.57	41.29
HQ25 290.31	34.78
HQ10 290.04	28.96
HQ5 289.69	24.11
MHQ 289.18	16.36
0,5*MHQ 288.61	8.18
0,1*MHQ 287.82	1.64

Weisse Ernz, Querprofile

Projekt: TIMIS flood / Dezember 2010

Profil-Nr.	149250
Modell-km	18.111
X-Maßstab	1 : 1000
Y-Maßstab	1 : 200
Gewässer-km AGE	18.111

Beauftragt durch

MINISTÈRE DE L'INTÉRIEUR ET À LA GRANDE RÉGION
Administration de la gestion de l'eau

Bearbeitet durch

Ernst Basler + Partner
Hydrotec
Ingenieurgesellschaft für Wasser und Umwelt mbH