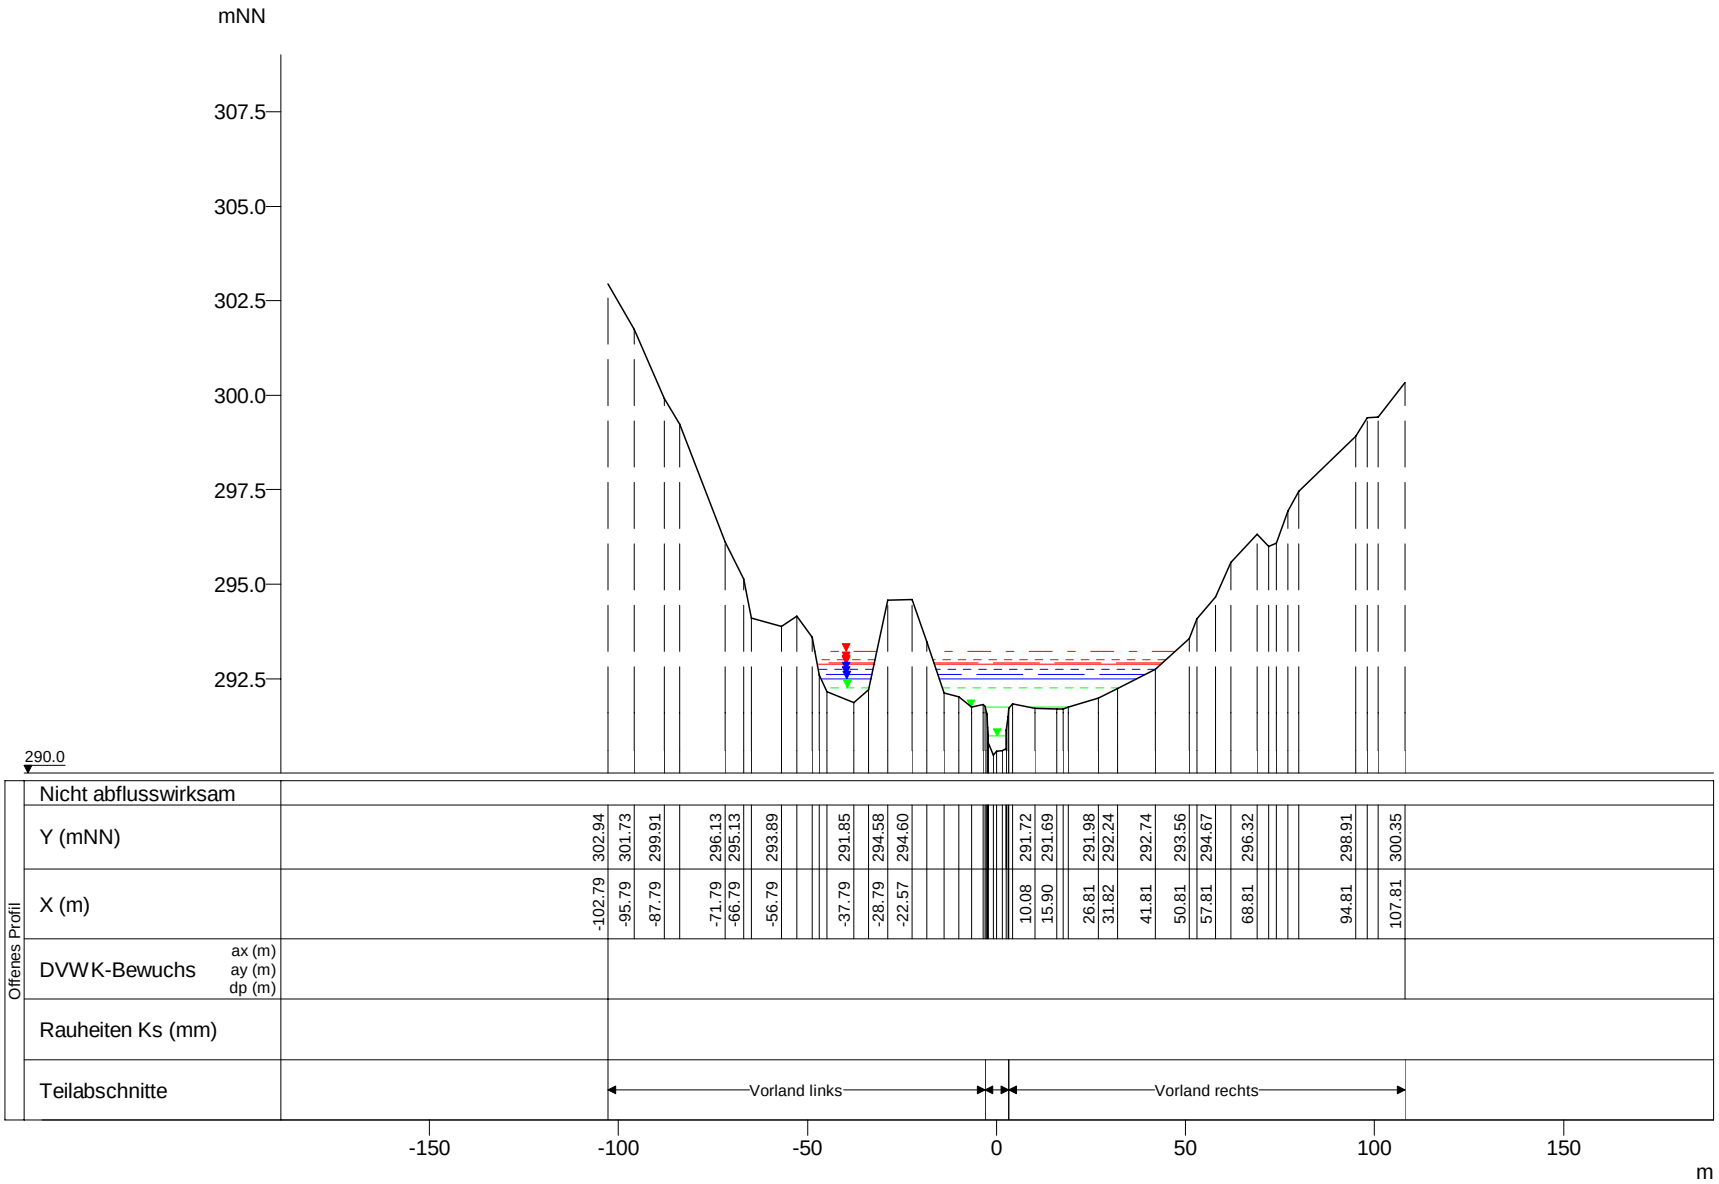

WSP [mNN]	Q [m³/s]
HQextrem 293.22	47.92
HQ200 293.00	37.65
HQ100 292.91	34.23
HQ50 292.88	32.88
HQ25 292.75	27.70
HQ10 292.61	23.06
HQ5 292.50	19.20
MHQ 292.27	13.03
0,5*MHQ 291.74	6.52
0,1*MHQ 290.98	1.30

Weisse Ernz, Querprofile

Projekt: TIMIS flood / Dezember 2010

Profil-Nr.	149320
Modell-km	19.059
X-Maßstab	1 : 2000
Y-Maßstab	1 : 200
Gewässer-km AGE	19.059

Beauftragt durch

MINISTÈRE DE L'INTÉRIEUR ET À LA GRANDE RÉGION
Administration de la gestion de l'eau

Bearbeitet durch

Ernst Basler + Partner
Hydrotec
Ingenieurgesellschaft für Wasser und Umwelt mbH