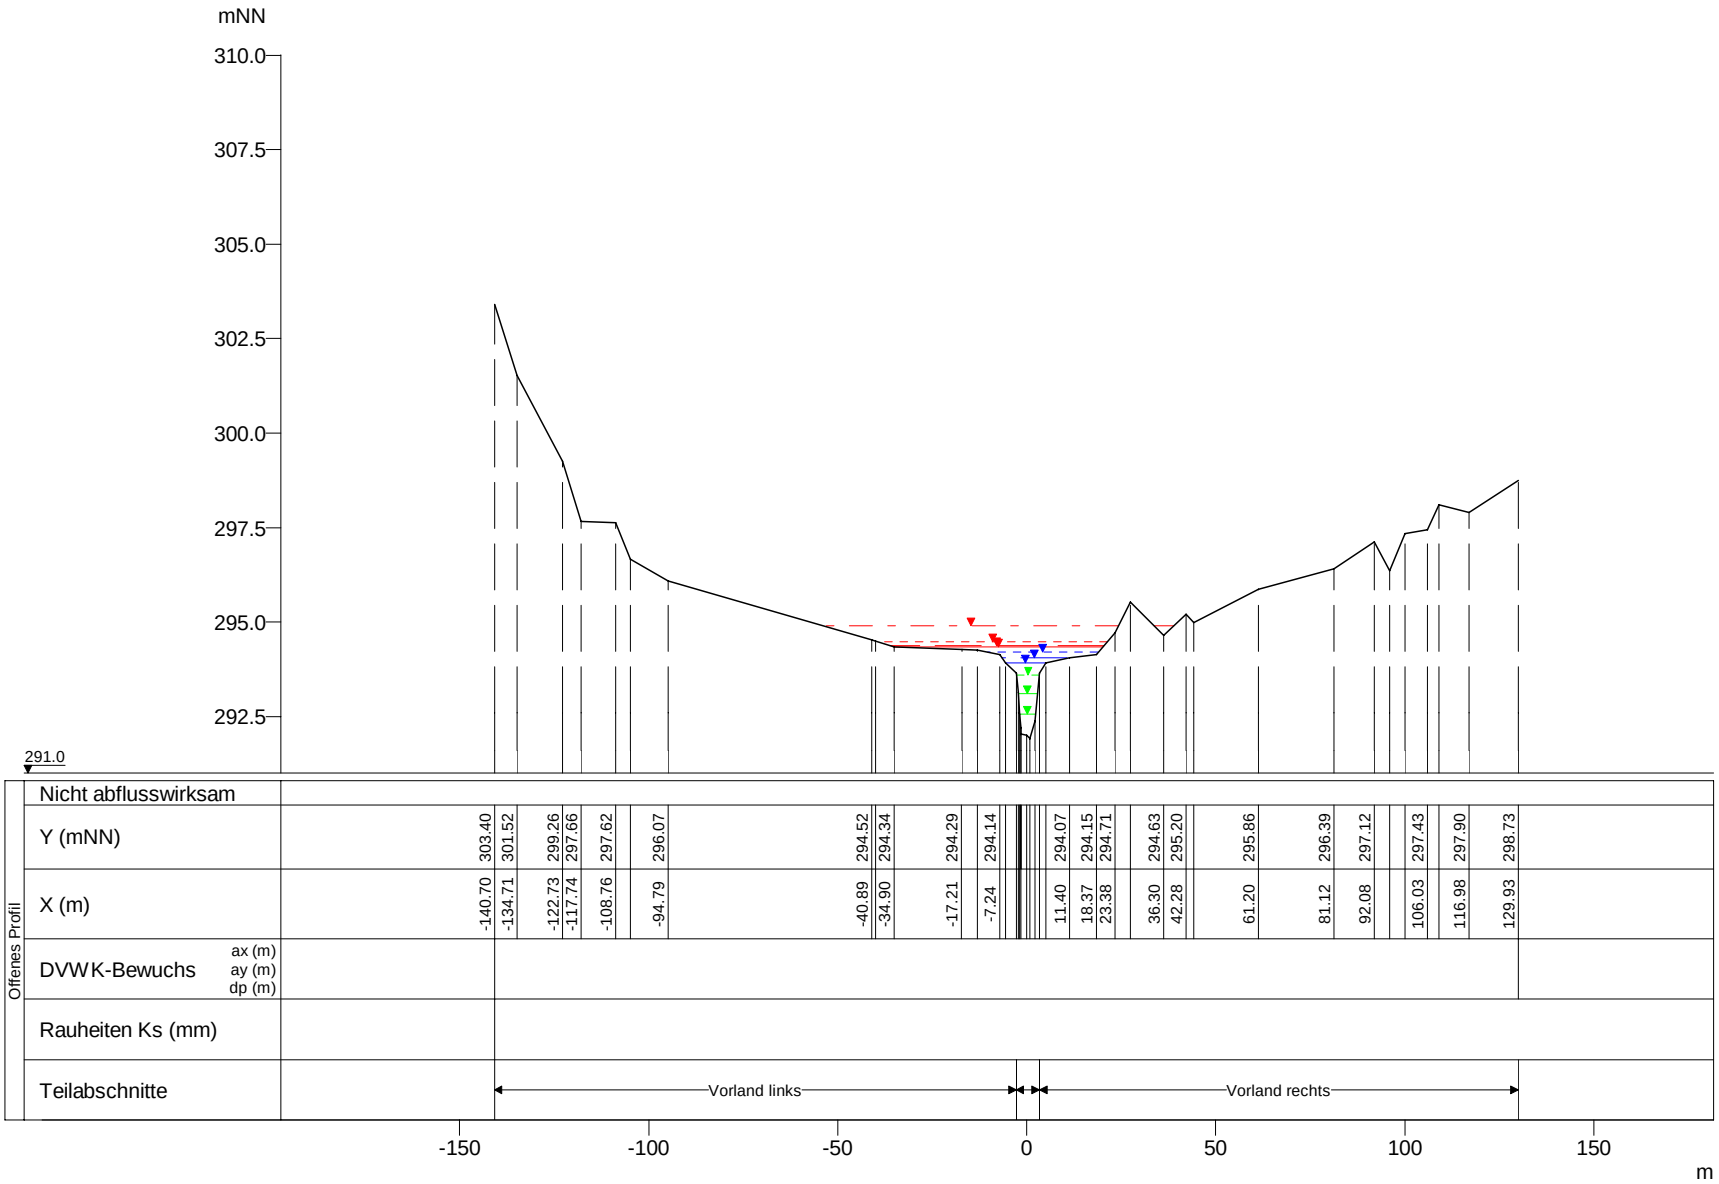

WSP [mNN]	Q [m³/s]
HQextrem 294.89	47.03
HQ200 294.49	36.95
HQ100 294.38	33.59
HQ50 294.35	32.26
HQ25 294.20	27.18
HQ10 294.05	22.63
HQ5 293.92	18.84
MHQ 293.59	12.78
0,5*MHQ 293.10	6.39
0,1*MHQ 292.55	1.28

Weisse Ernz, Querprofile

Projekt: TIMIS flood / Dezember 2010

Profil-Nr.	149380
Modell-km	19.848
X-Maßstab	1 : 2000
Y-Maßstab	1 : 200
Gewässer-km AGE	19.848

Beauftragt durch

MINISTÈRE DE L'INTÉRIEUR ET À LA GRANDE RÉGION
Administration de la gestion de l'eau

Bearbeitet durch

Ernst Basler + Partner
Hydrotec
Ingenieurgesellschaft für Wasser und Umwelt mbH