



mNN

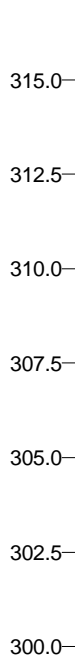

298.0

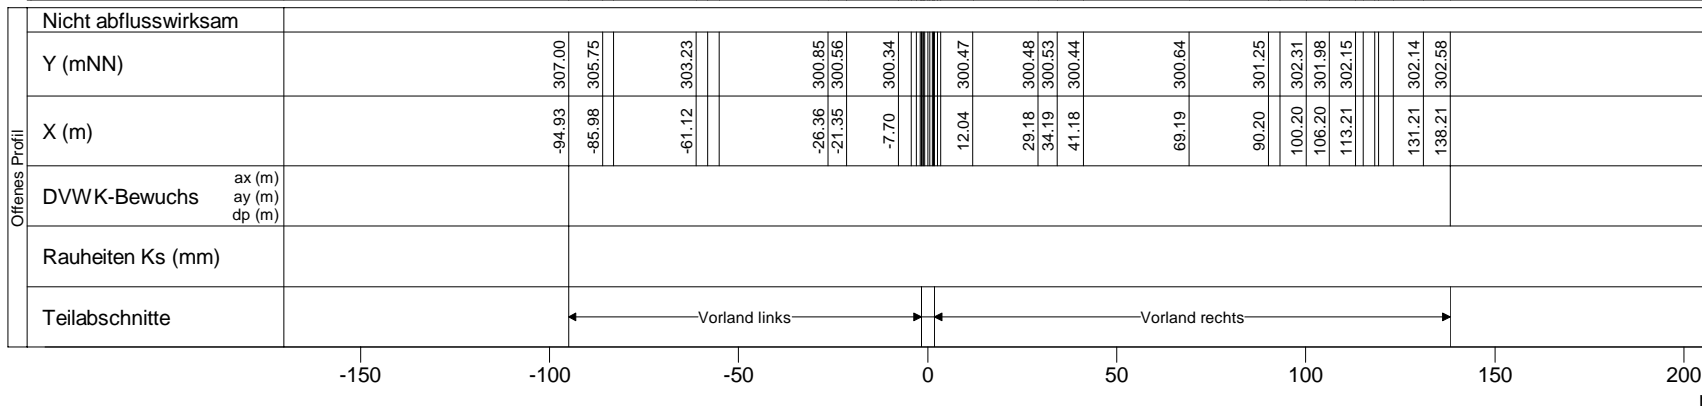

Weisse Ernz, Querprofile

Projekt: TIMIS flood / Dezember 2010

Profil-Nr. 149560
 Modell-km 22.364
 X-Maßstab 1 : 2000
 Y-Maßstab 1 : 200
 Gewässer-km AGE 22.364



Bearbeitet durch
Ernst Basler + Partner
 Hydrotec
 Ingenieurgesellschaft für Wasser und Umwelt mbH