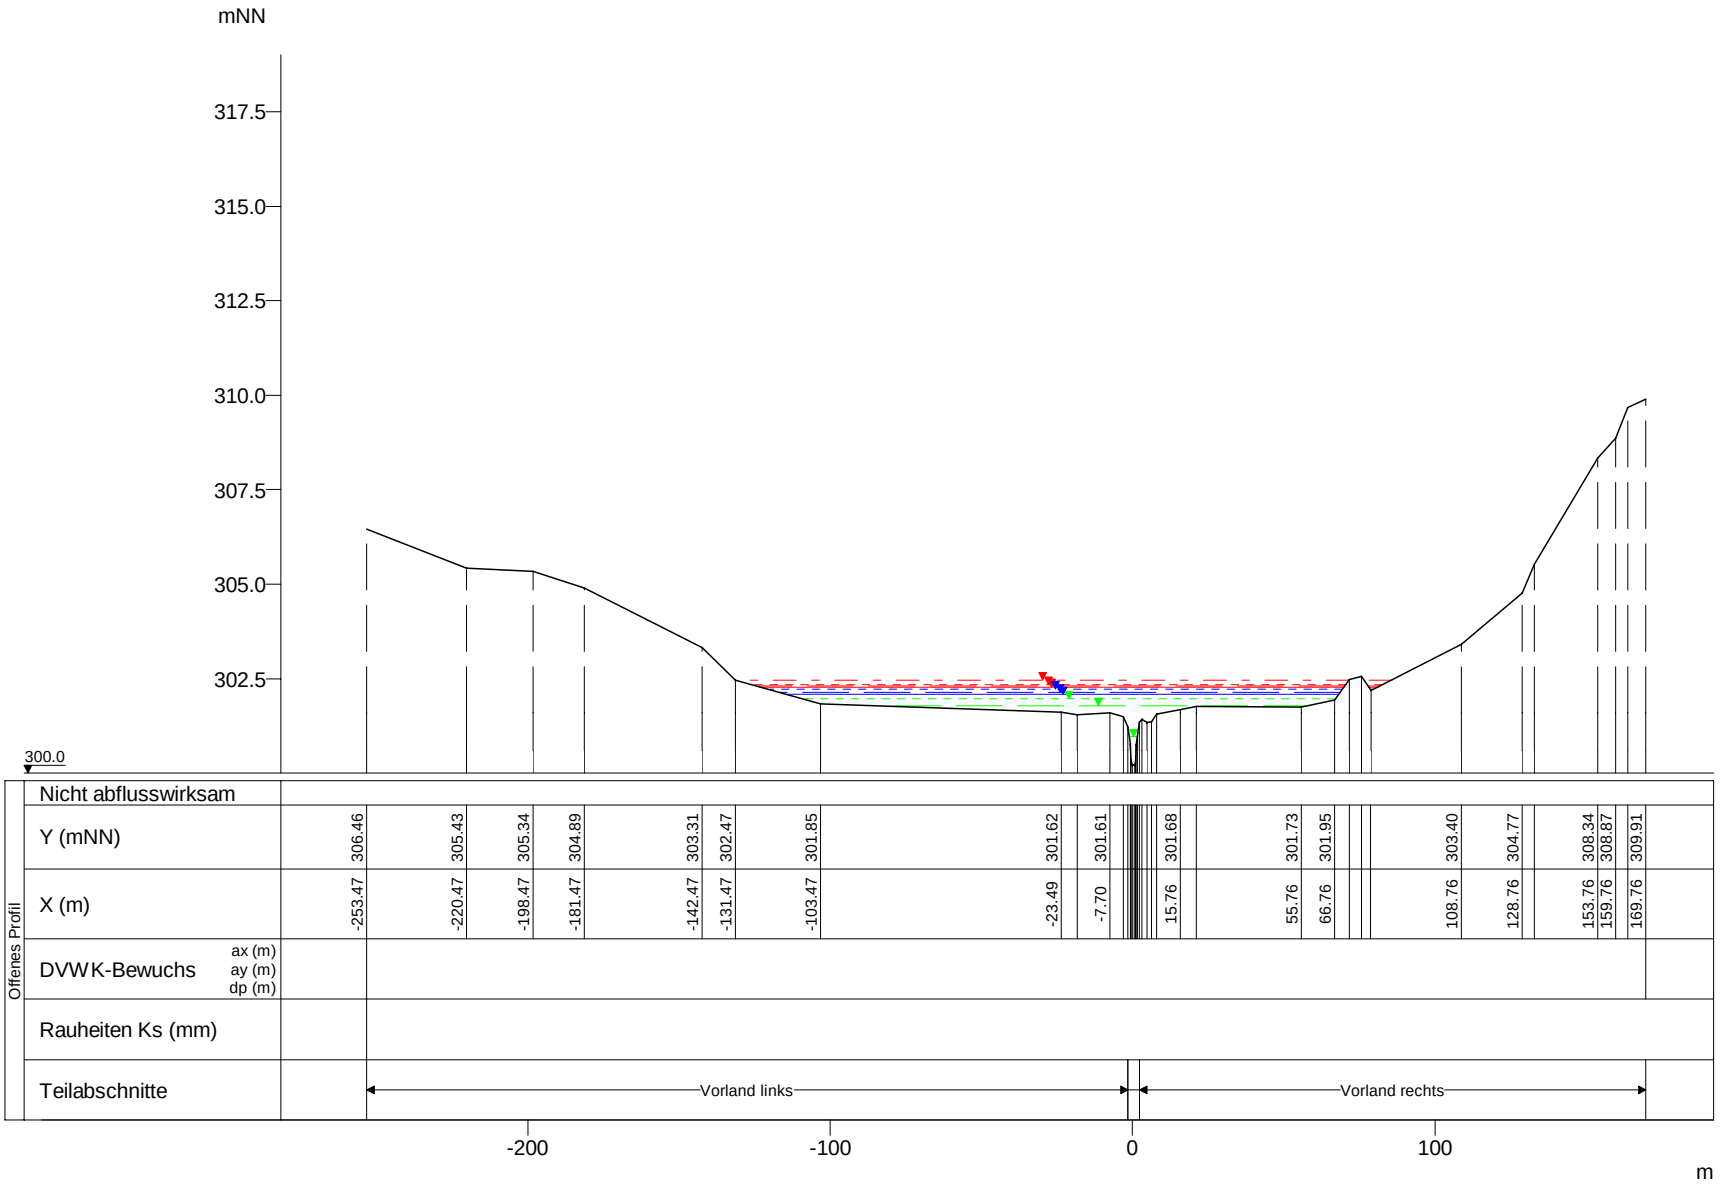

WSP [mNN]	Q [m³/s]
HQextrem 302.47	37.81
HQ200 302.35	29.71
HQ100 302.31	27.01
HQ50 302.29	25.95
HQ25 302.22	21.86
HQ10 302.14	18.20
HQ5 302.08	15.15
MHQ 301.97	10.28
0,5*MHQ 301.79	5.14
0,1*MHQ 300.97	1.03

Weisse Ernz, Querprofile

Projekt: TIMIS flood / Dezember 2010

Profil-Nr.	149650
Modell-km	23.431
X-Maßstab	1 : 2500
Y-Maßstab	1 : 200
Gewässer-km AGE	23.431

Beauftragt durch

MINISTÈRE DE L'INTÉRIEUR ET À LA GRANDE RÉGION
Administration de la gestion de l'eau

Bearbeitet durch

Ernst Basler + Partner
Hydrotec
Ingenieurgesellschaft für Wasser und Umwelt mbH