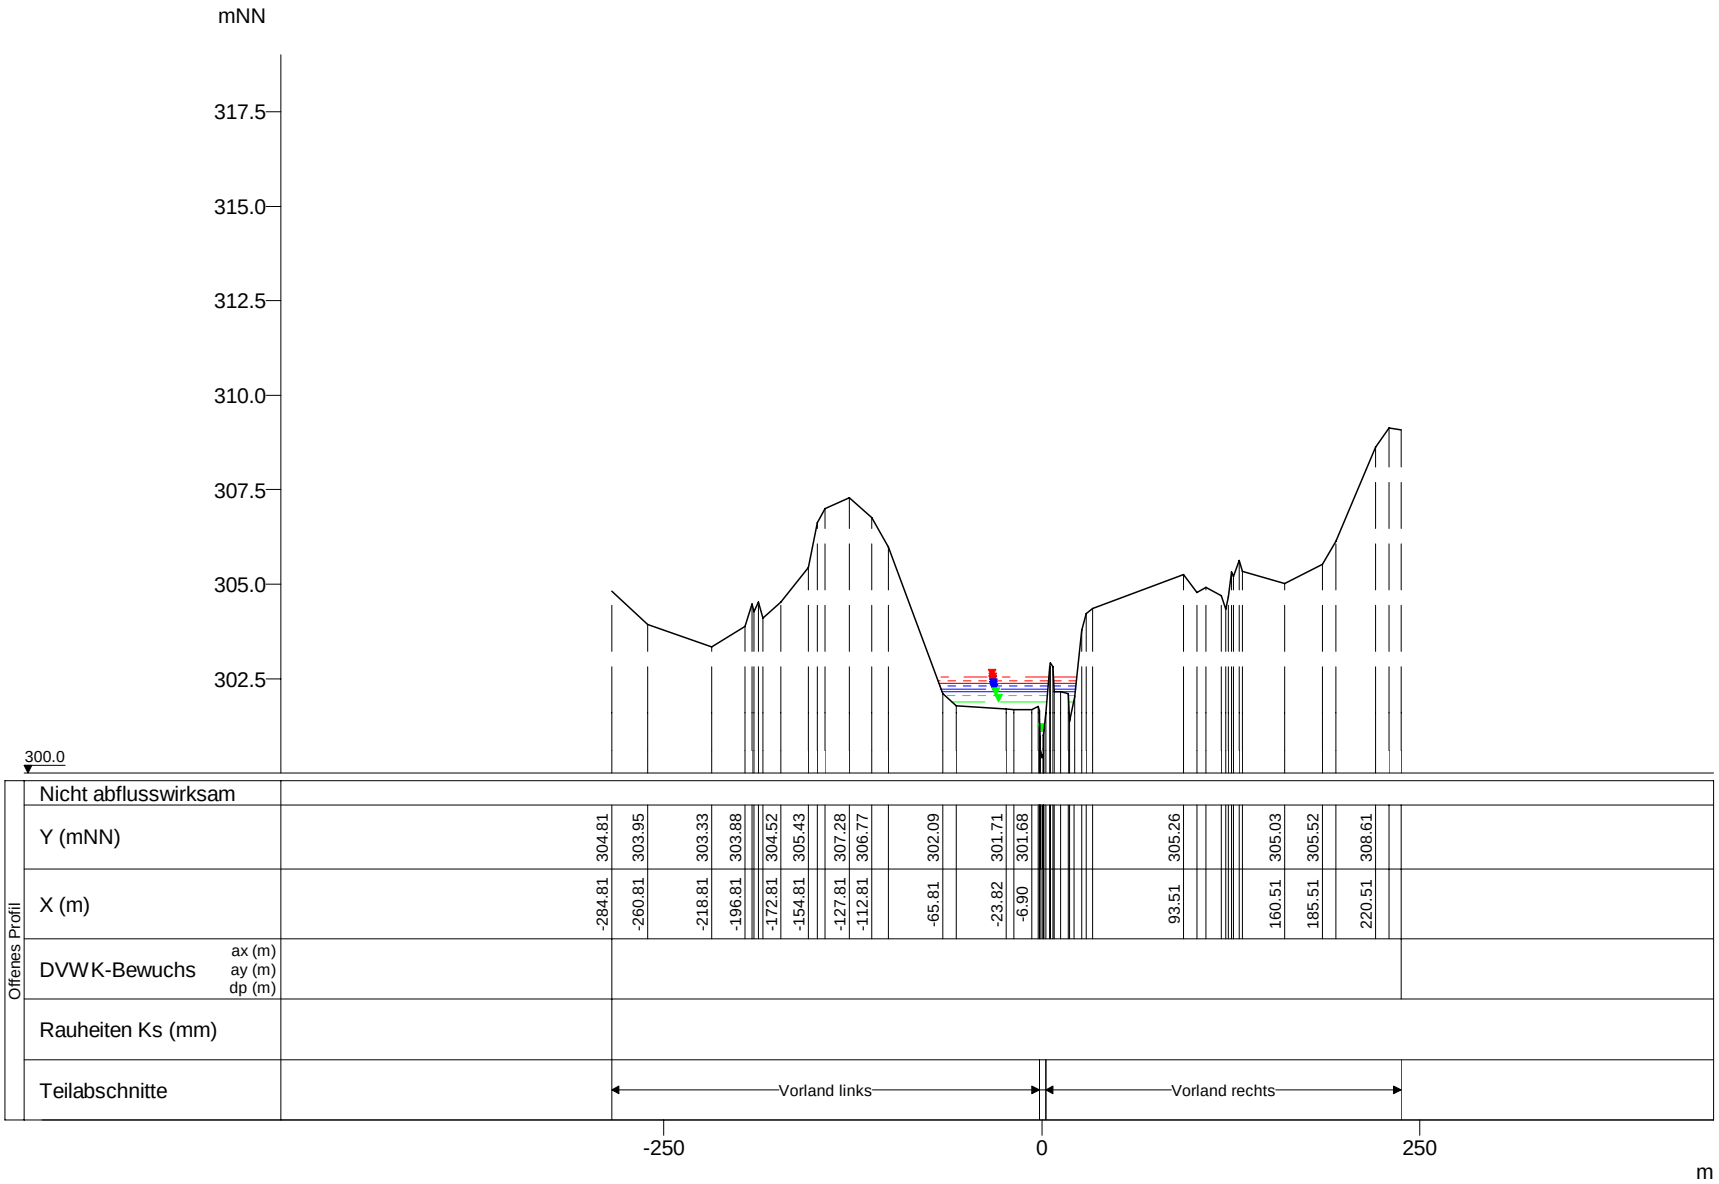

WSP [mNN]	Q [m³/s]
HQextrem 302.54	35.35
HQ200 302.43	27.77
HQ100 302.39	25.25
HQ50 302.37	24.25
HQ25 302.30	20.43
HQ10 302.23	17.01
HQ5 302.17	14.16
MHQ 302.05	9.61
0,5*MHQ 301.88	4.81
0,1*MHQ 301.11	0.96

Weisse Ernz, Querprofile

Projekt: TIMIS flood / Dezember 2010

Profil-Nr.	149660
Modell-km	23.572
X-Maßstab	1 : 5000
Y-Maßstab	1 : 200
Gewässer-km AGE	23.572

Beauftragt durch

MINISTÈRE DE L'INTÉRIEUR ET À LA GRANDE RÉGION
Administration de la gestion de l'eau

Bearbeitet durch

Ernst Basler + Partner
Hydrotec
Ingenieurgesellschaft für Wasser und Umwelt mbH