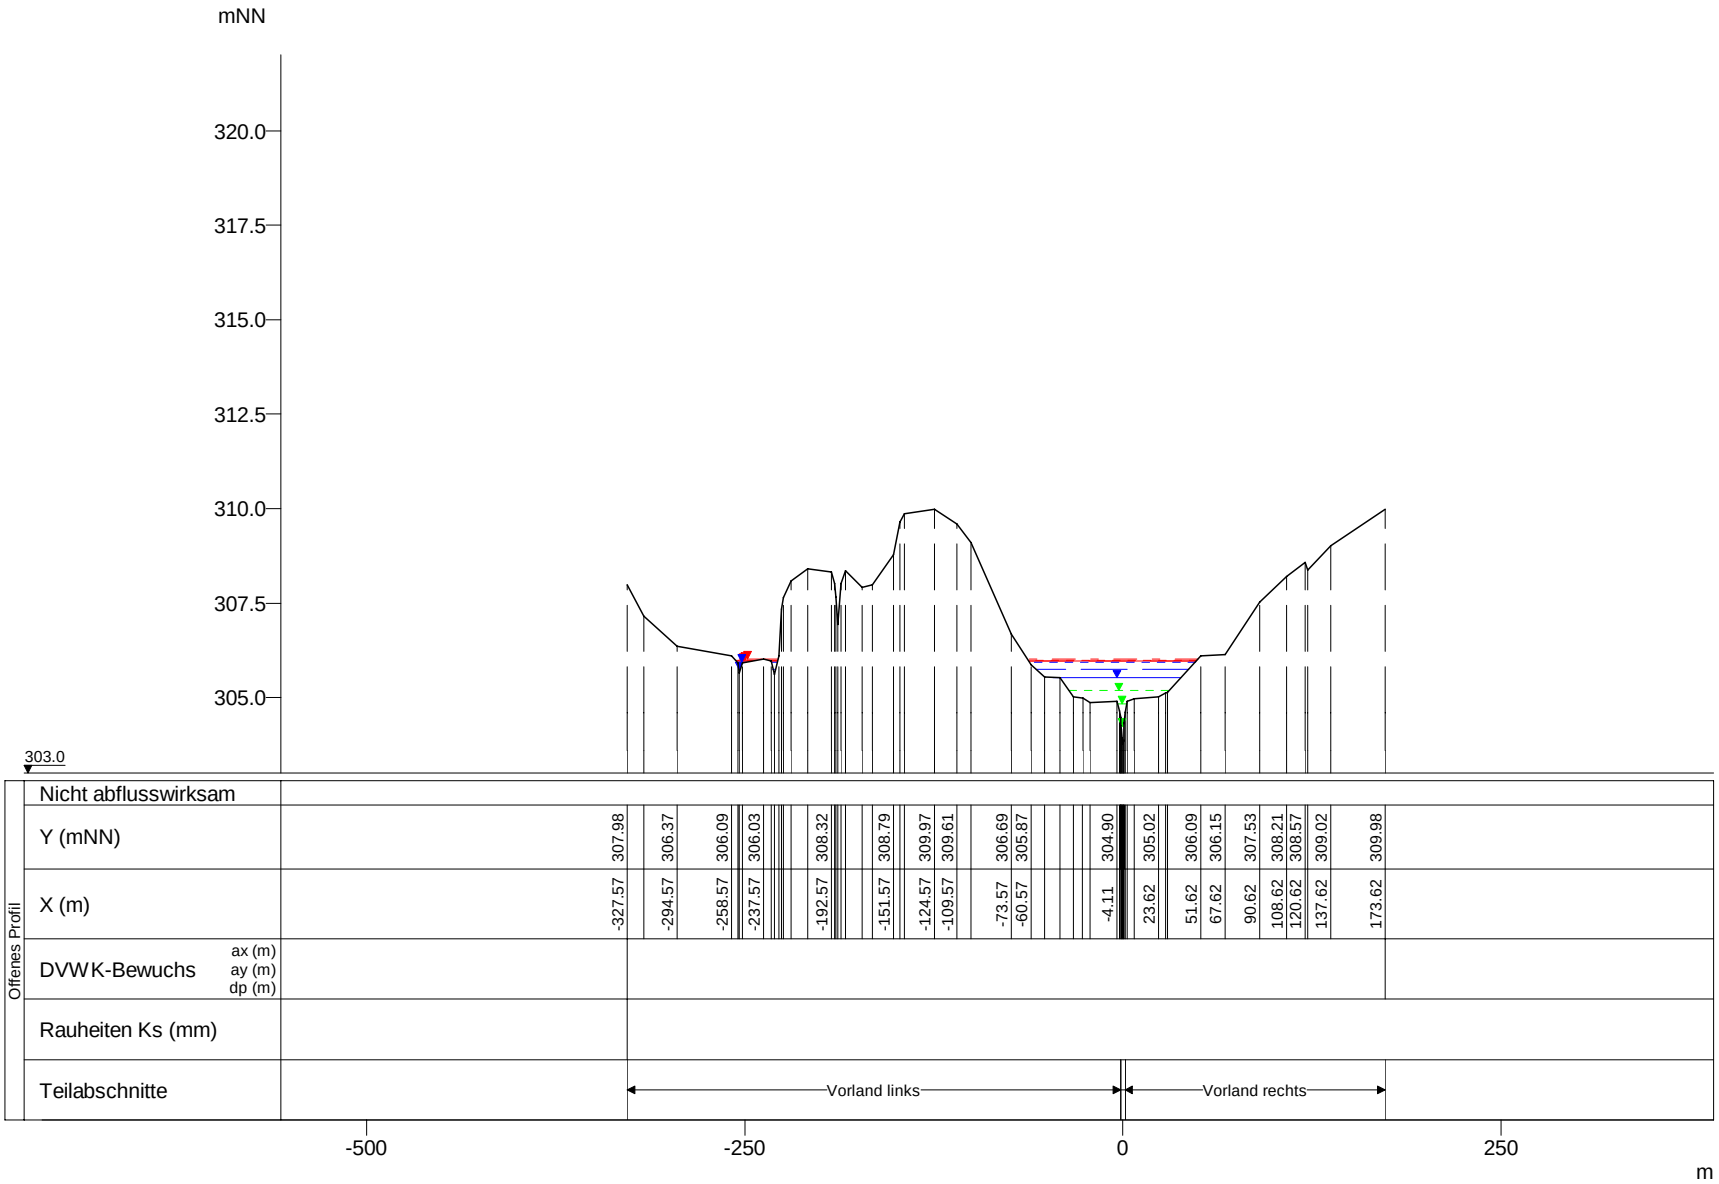

WSP [mNN]	Q [m³/s]
HQextrem 306.02	26.61
HQ200 305.98	20.91
HQ100 305.97	19.01
HQ50 305.96	18.26
HQ25 305.93	15.38
HQ10 305.74	12.81
HQ5 305.53	10.66
MHQ 305.19	7.23
0,5*MHQ 304.84	3.62
0,1*MHQ 304.25	0.72

Weisse Ernz, Querprofile

Projekt: TIMIS flood / Dezember 2010

Profil-Nr.	149780
Modell-km	25.072
X-Maßstab	1 : 5000
Y-Maßstab	1 : 200
Gewässer-km AGE	25.072

Beauftragt durch

MINISTÈRE DE L'INTÉRIEUR ET À LA GRANDE RÉGION
Administration de la gestion de l'eau

Bearbeitet durch

Ernst Basler + Partner
Hydrotec
Ingenieurgesellschaft für Wasser und Umwelt mbH