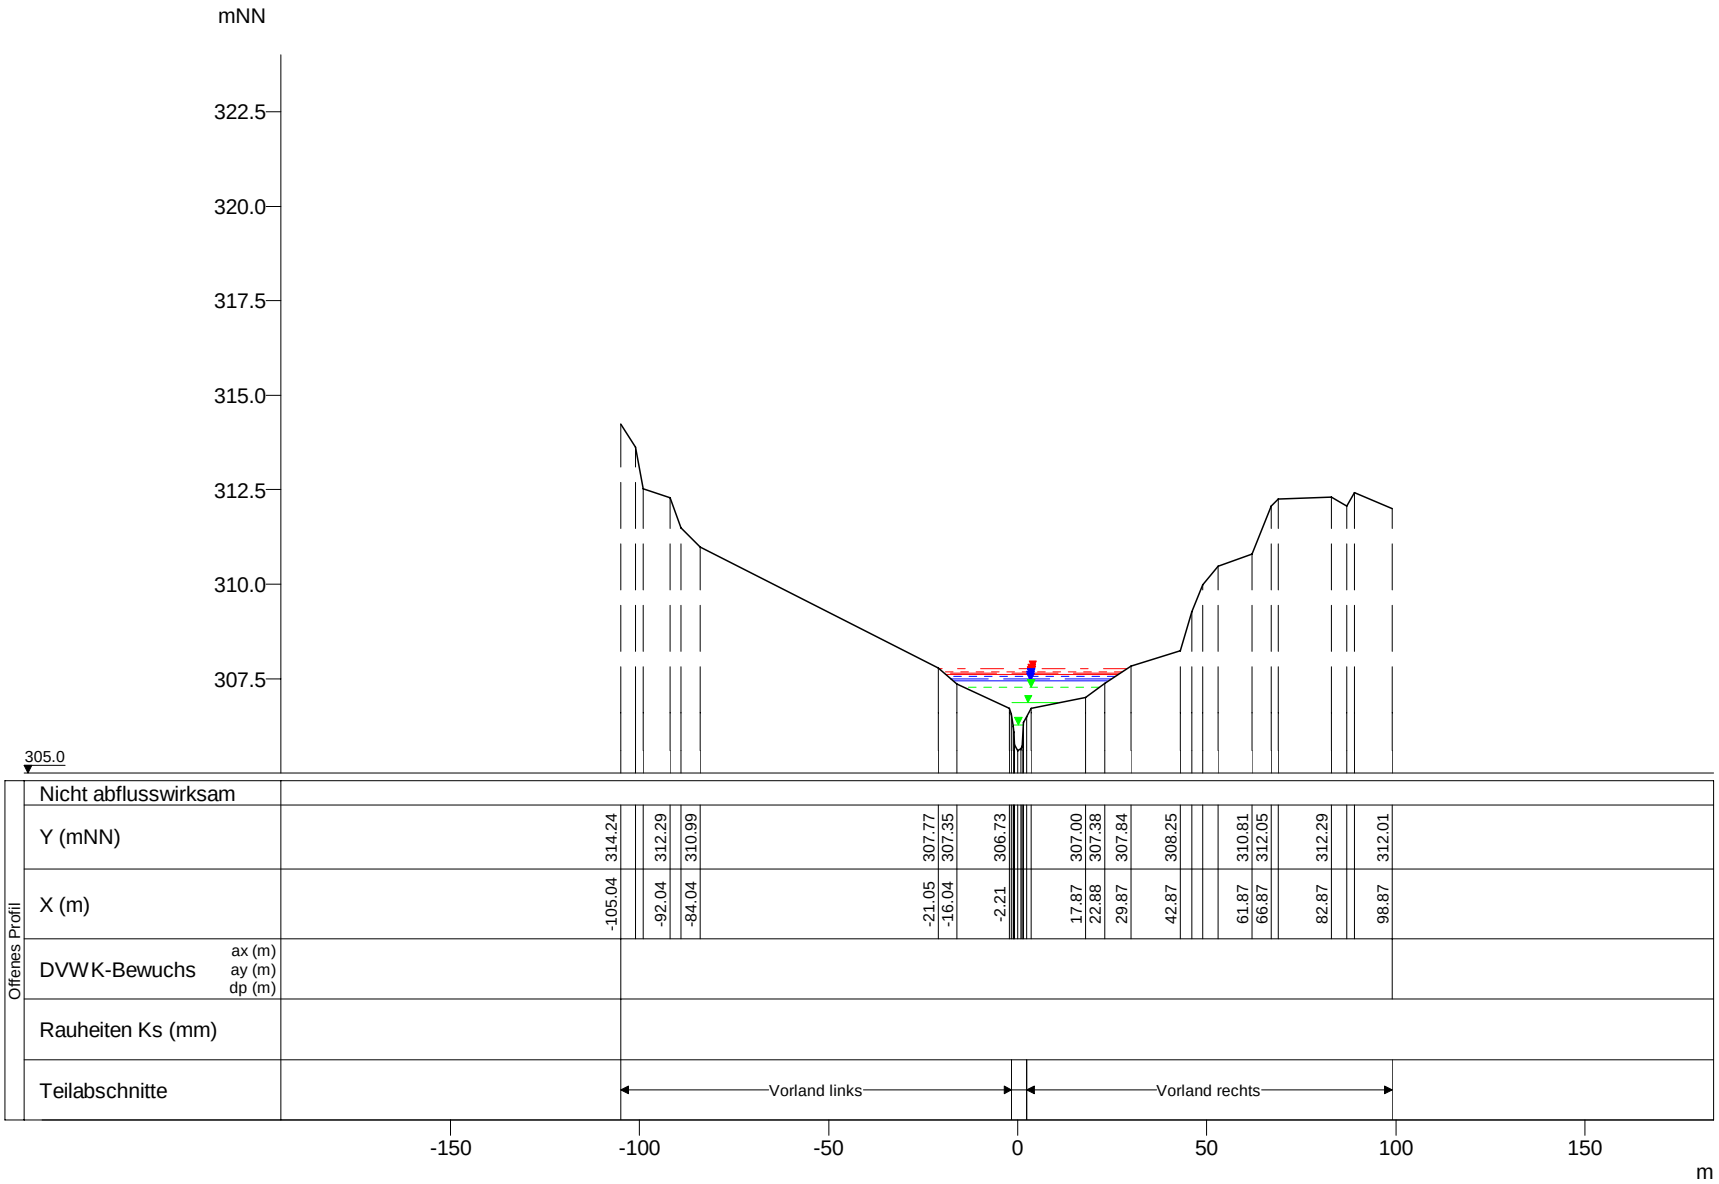

WSP [mNN]	Q [m³/s]
HQextrem 307.76	25.82
HQ200 307.68	20.28
HQ100 307.64	18.44
HQ50 307.62	17.71
HQ25 307.56	14.92
HQ10 307.50	12.42
HQ5 307.43	10.34
MHQ 307.27	7.02
0,5*MHQ 306.86	3.51
0,1*MHQ 306.28	0.70

Weisse Ernz, Querprofile

Projekt: TIMIS flood / Dezember 2010

Profil-Nr.	149850
Modell-km	25.817
X-Maßstab	1 : 2000
Y-Maßstab	1 : 200
Gewässer-km AGE	25.817

Beauftragt durch

MINISTÈRE DE L'INTÉRIEUR ET À LA GRANDE RÉGION
Administration de la gestion de l'eau

Bearbeitet durch

Ernst Basler + Partner
Hydrotec
Ingenieurgesellschaft für Wasser und Umwelt mbH