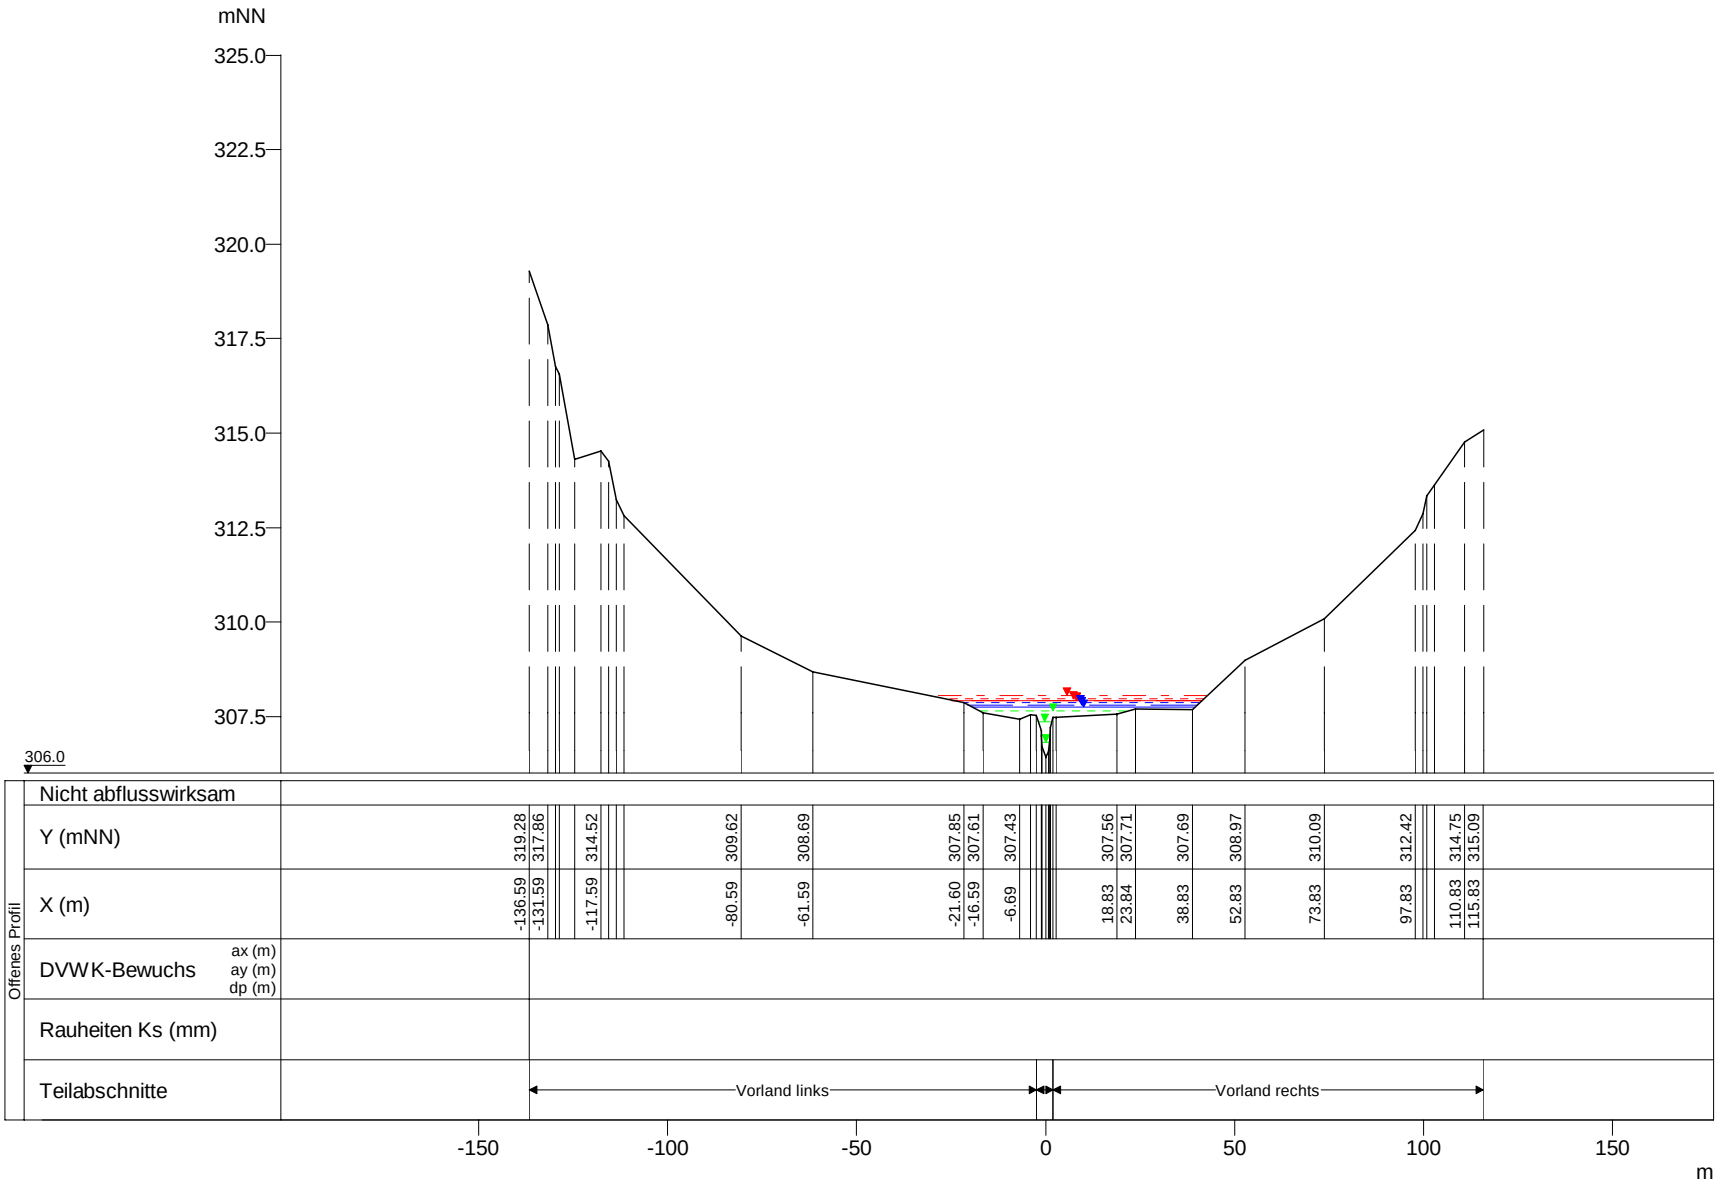

WSP [mNN]	Q [m³/s]
HQextrem 308.06	20.41
HQ200 307.96	16.04
HQ100 307.92	14.58
HQ50 307.91	14.00
HQ25 307.86	11.80
HQ10 307.80	9.82
HQ5 307.74	8.18
MHQ 307.63	5.55
0,5*MHQ 307.37	2.78
0,1*MHQ 306.83	0.56

Weisse Ernz, Querprofile

Projekt: TIMIS flood / Dezember 2010

Profil-Nr.	149870
Modell-km	26.123
X-Maßstab	1 : 2000
Y-Maßstab	1 : 200
Gewässer-km AGE	26.123

Beauftragt durch

MINISTÈRE DE L'INTÉRIEUR ET À LA GRANDE RÉGION
Administration de la gestion de l'eau

Bearbeitet durch

Ernst Basler + Partner
Hydrotec
Ingenieurgesellschaft für Wasser und Umwelt mbH