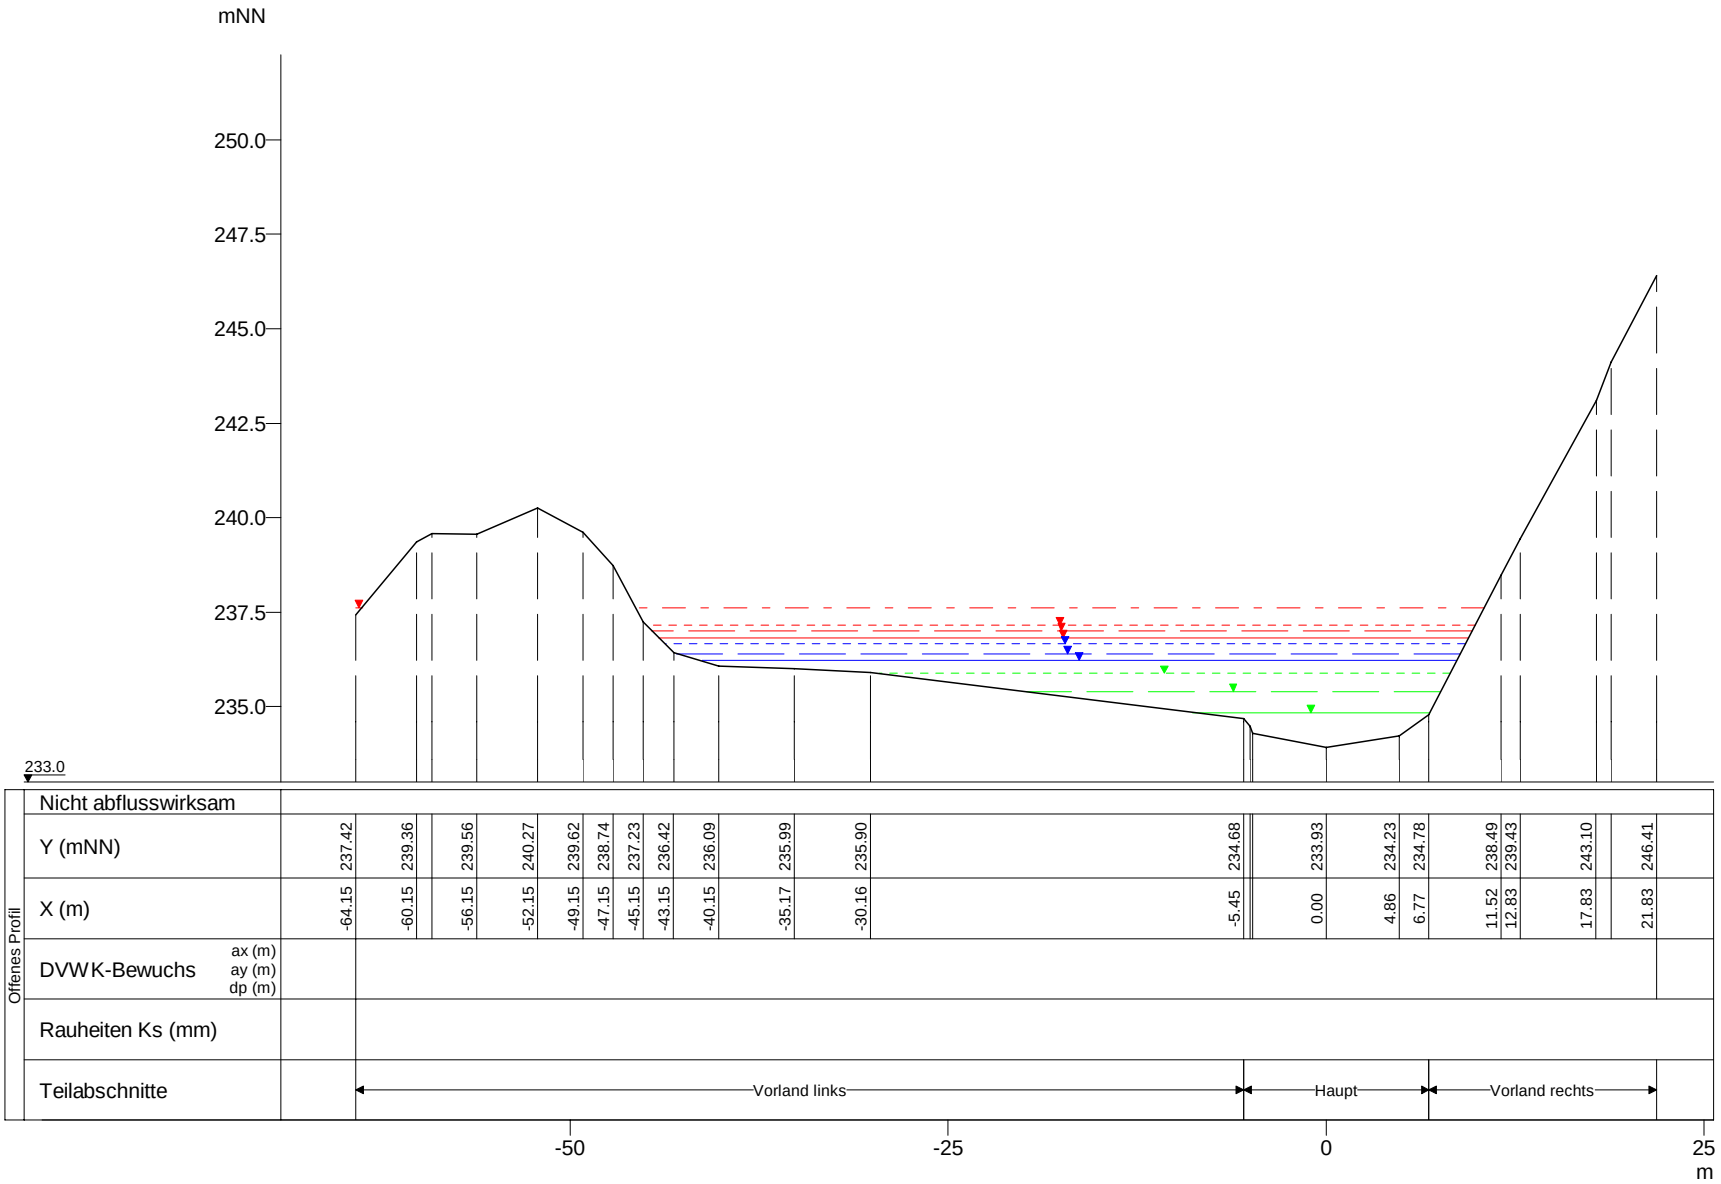

WSP [mNN]	Q [m³/s]
HQextrem 237.63	162.97
HQ200 237.17	128.05
HQ100 237.00	116.41
HQ50 236.83	104.93
HQ25 236.65	94.20
HQ10 236.41	79.37
HQ5 236.21	67.90
MHQ 235.87	49.44
0,5*MHQ 235.39	24.72
0,1*MHQ 234.85	4.94

Wiltz, Querprofile

Projekt: TIMIS flood / Dezember 2010

Profil-Nr.	175060
Modell-km	0.892
X-Maßstab	1 : 500
Y-Maßstab	1 : 200
Gewässer-km AGE	0.892

Beauftragt durch

MINISTÈRE DE L'INTÉRIEUR ET À LA GRANDE RÉGION
Administration de la gestion de l'eau

Bearbeitet durch

Ernst Basler + Partner
Hydrotec
Ingenieurgesellschaft für Wasser und Umwelt mbH