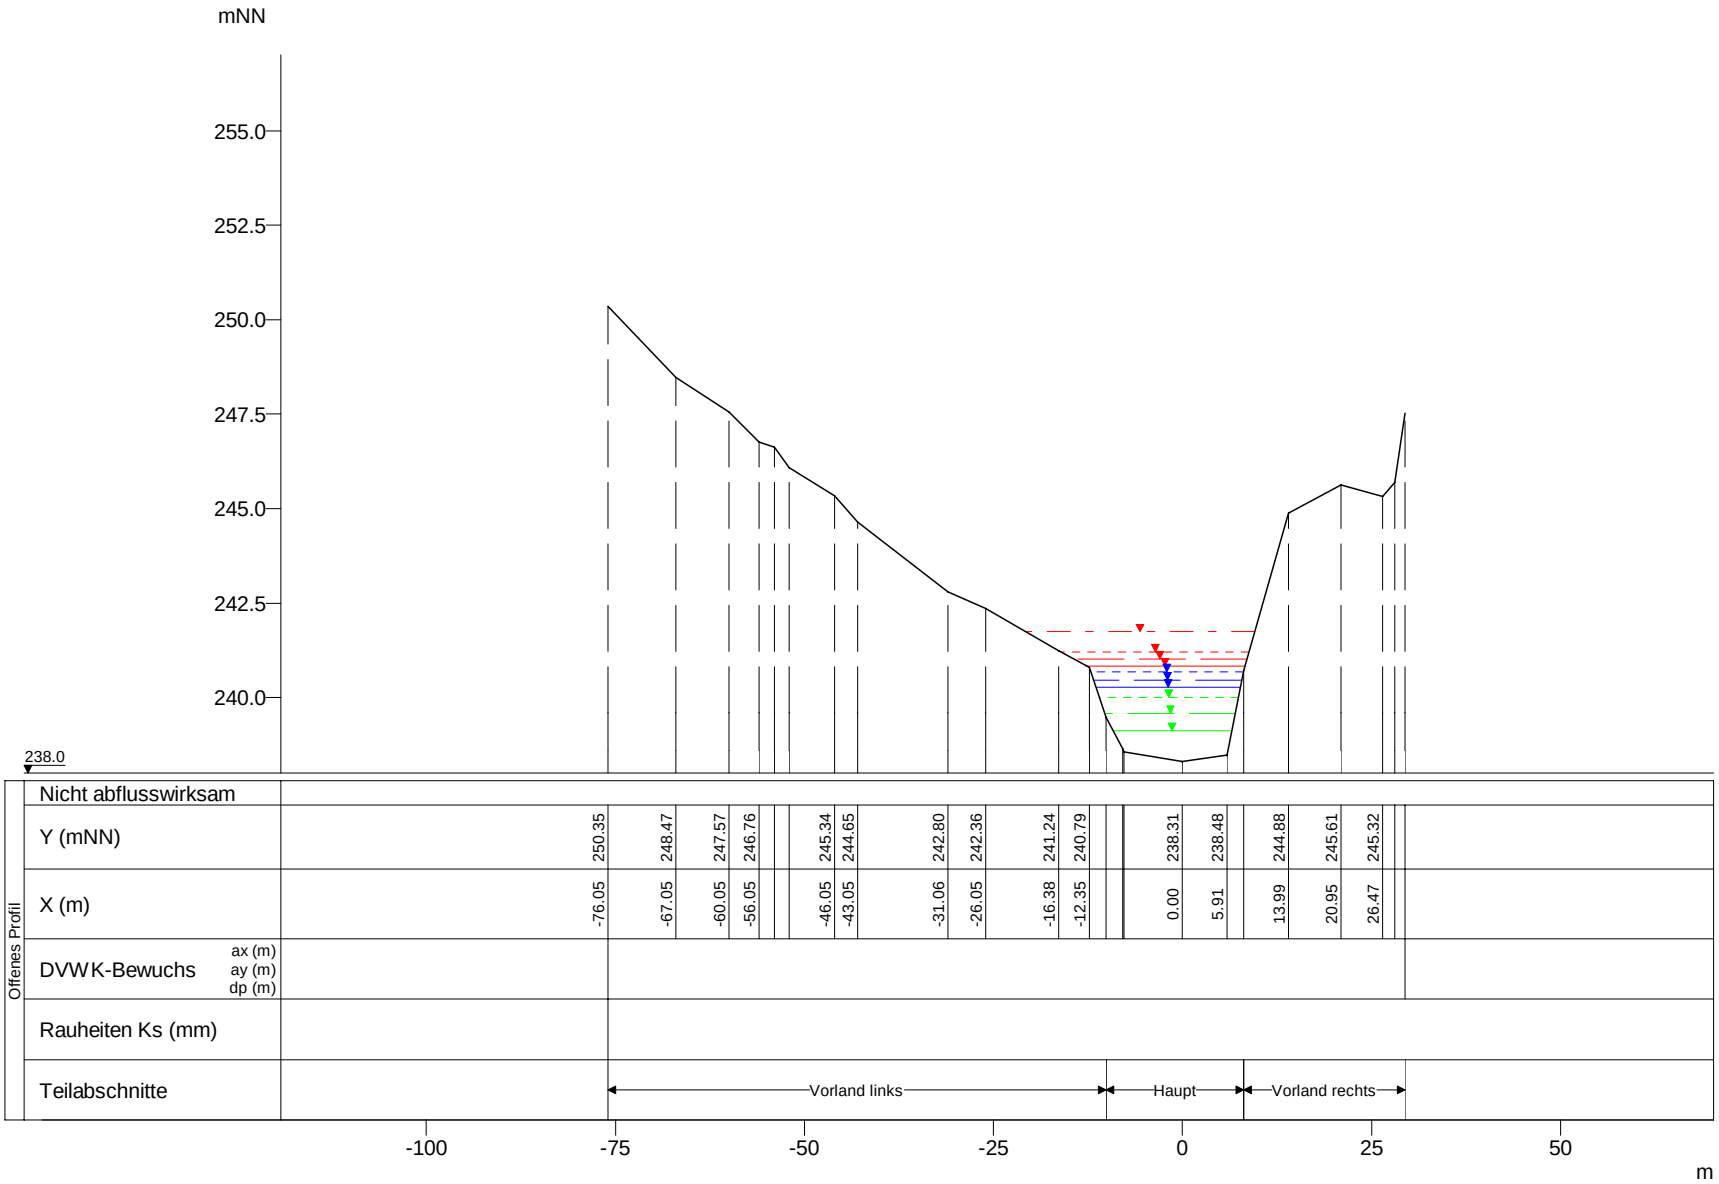

	WSP [mNN]	Q [m³/s]
HQextrem	241.73	162.61
HQ200	241.20	127.76
HQ100	241.02	116.15
HQ50	240.85	104.69
HQ25	240.68	93.98
HQ10	240.45	79.18
HQ5	240.28	67.74
MHQ	240.00	49.32
0,5*MHQ	239.58	24.66
0,1*MHQ	239.13	4.93

Wiltz, Querprofile

Projekt: TIMIS flood / Dezember 2010

Profil-Nr.	175140
Modell-km	2.214
X-Maßstab	1 : 1000
Y-Maßstab	1 : 200
Gewässer-km AGE	2.214

Beauftragt durch

MINISTÈRE DE L'INTÉRIEUR ET À LA GRANDE RÉGION
Administration de la gestion de l'eau

Bearbeitet durch

Ernst Basler + Partner
Hydrotec
Ingenieurgesellschaft für Wasser und Umwelt mbH