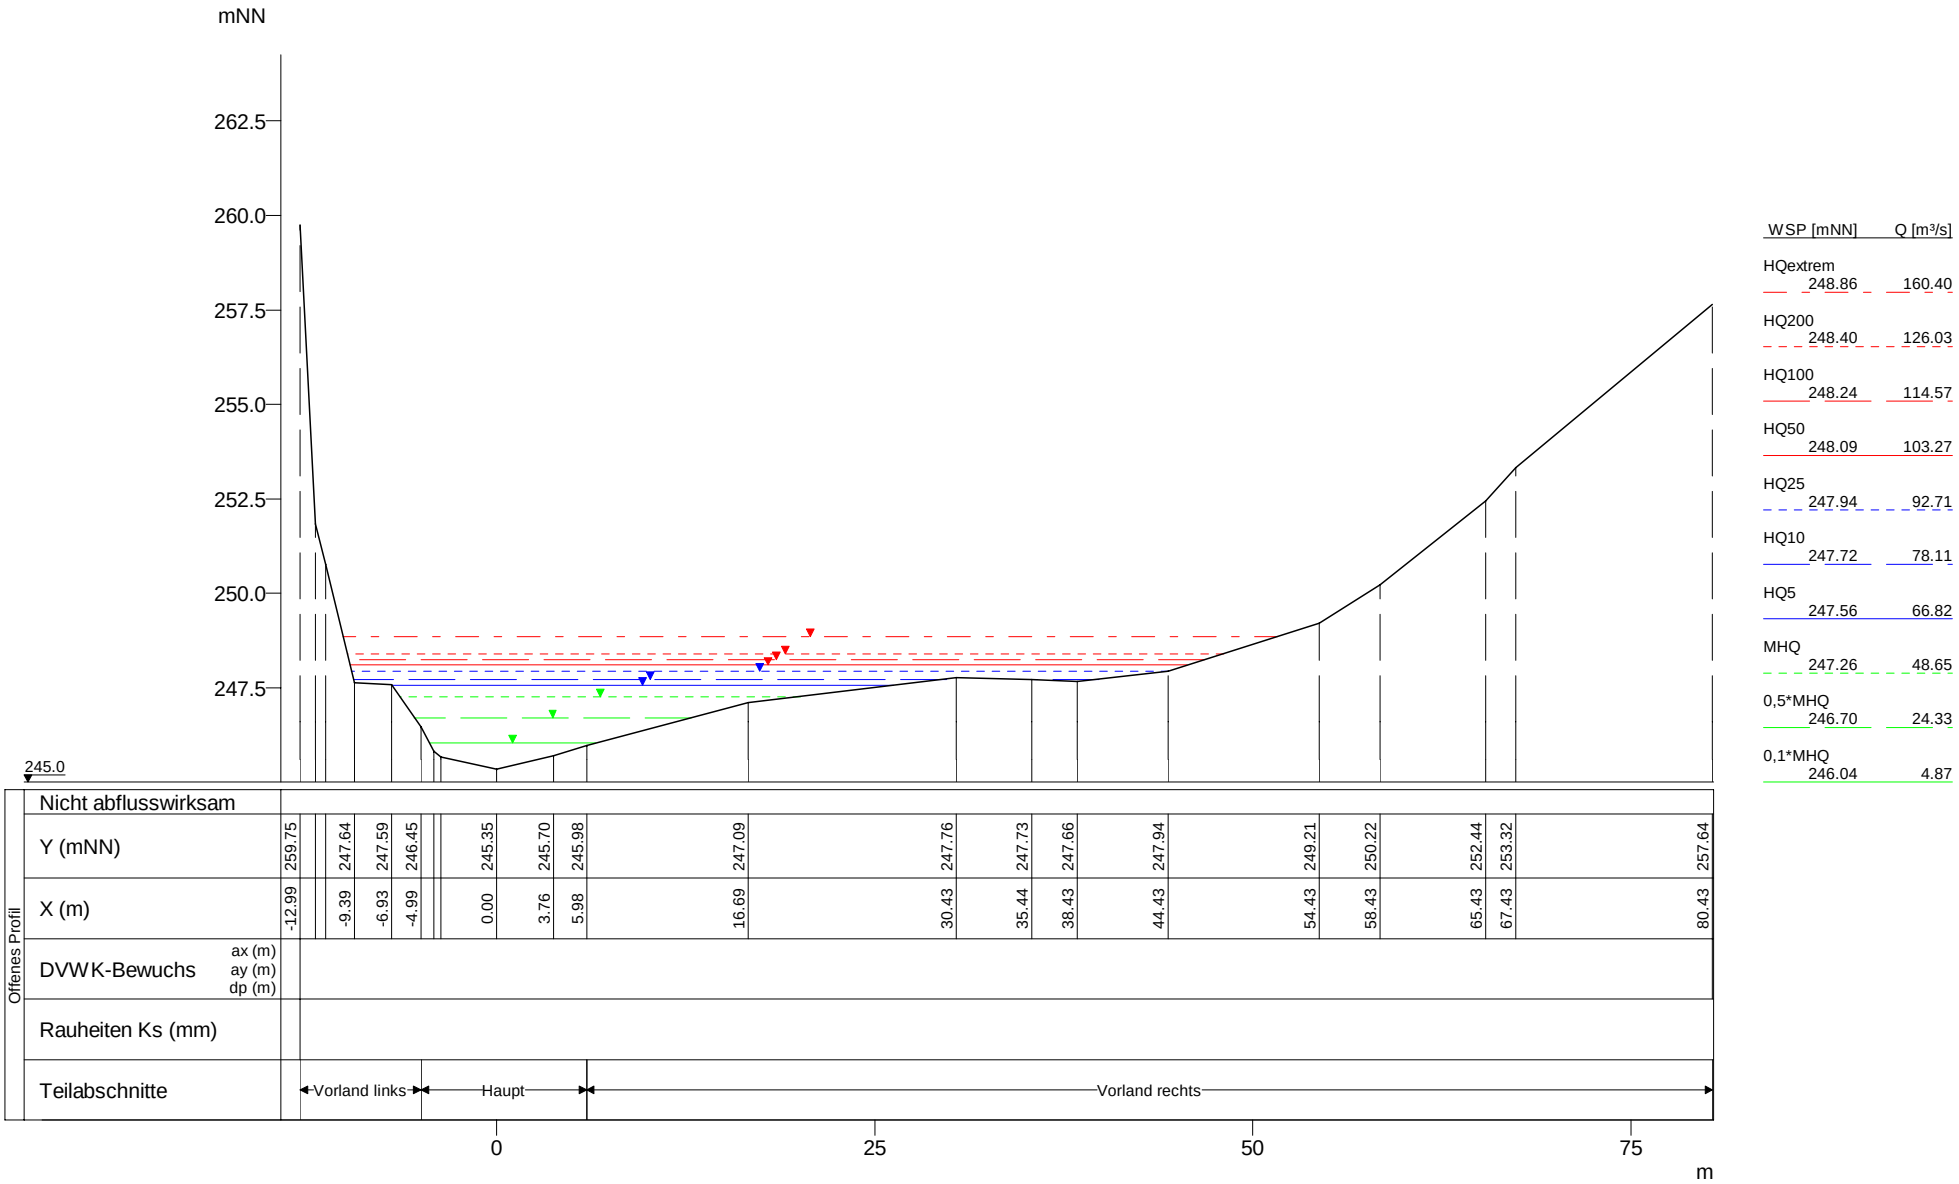

Wiltz, Querprofile

Projekt: TIMIS flood / Dezember 2010

Profil-Nr.	175270
Modell-km	4.529
X-Maßstab	1 : 500
Y-Maßstab	1 : 200
Gewässer-km AGE	4.529

Beauftragt durch

MINISTÈRE DE L'INTÉRIEUR ET À LA GRANDE RÉGION
Administration de la gestion de l'eau

Bearbeitet durch

Ernst Basler + Partner
Hydrotec
Ingenieurgesellschaft für Wasser und Umwelt mbH