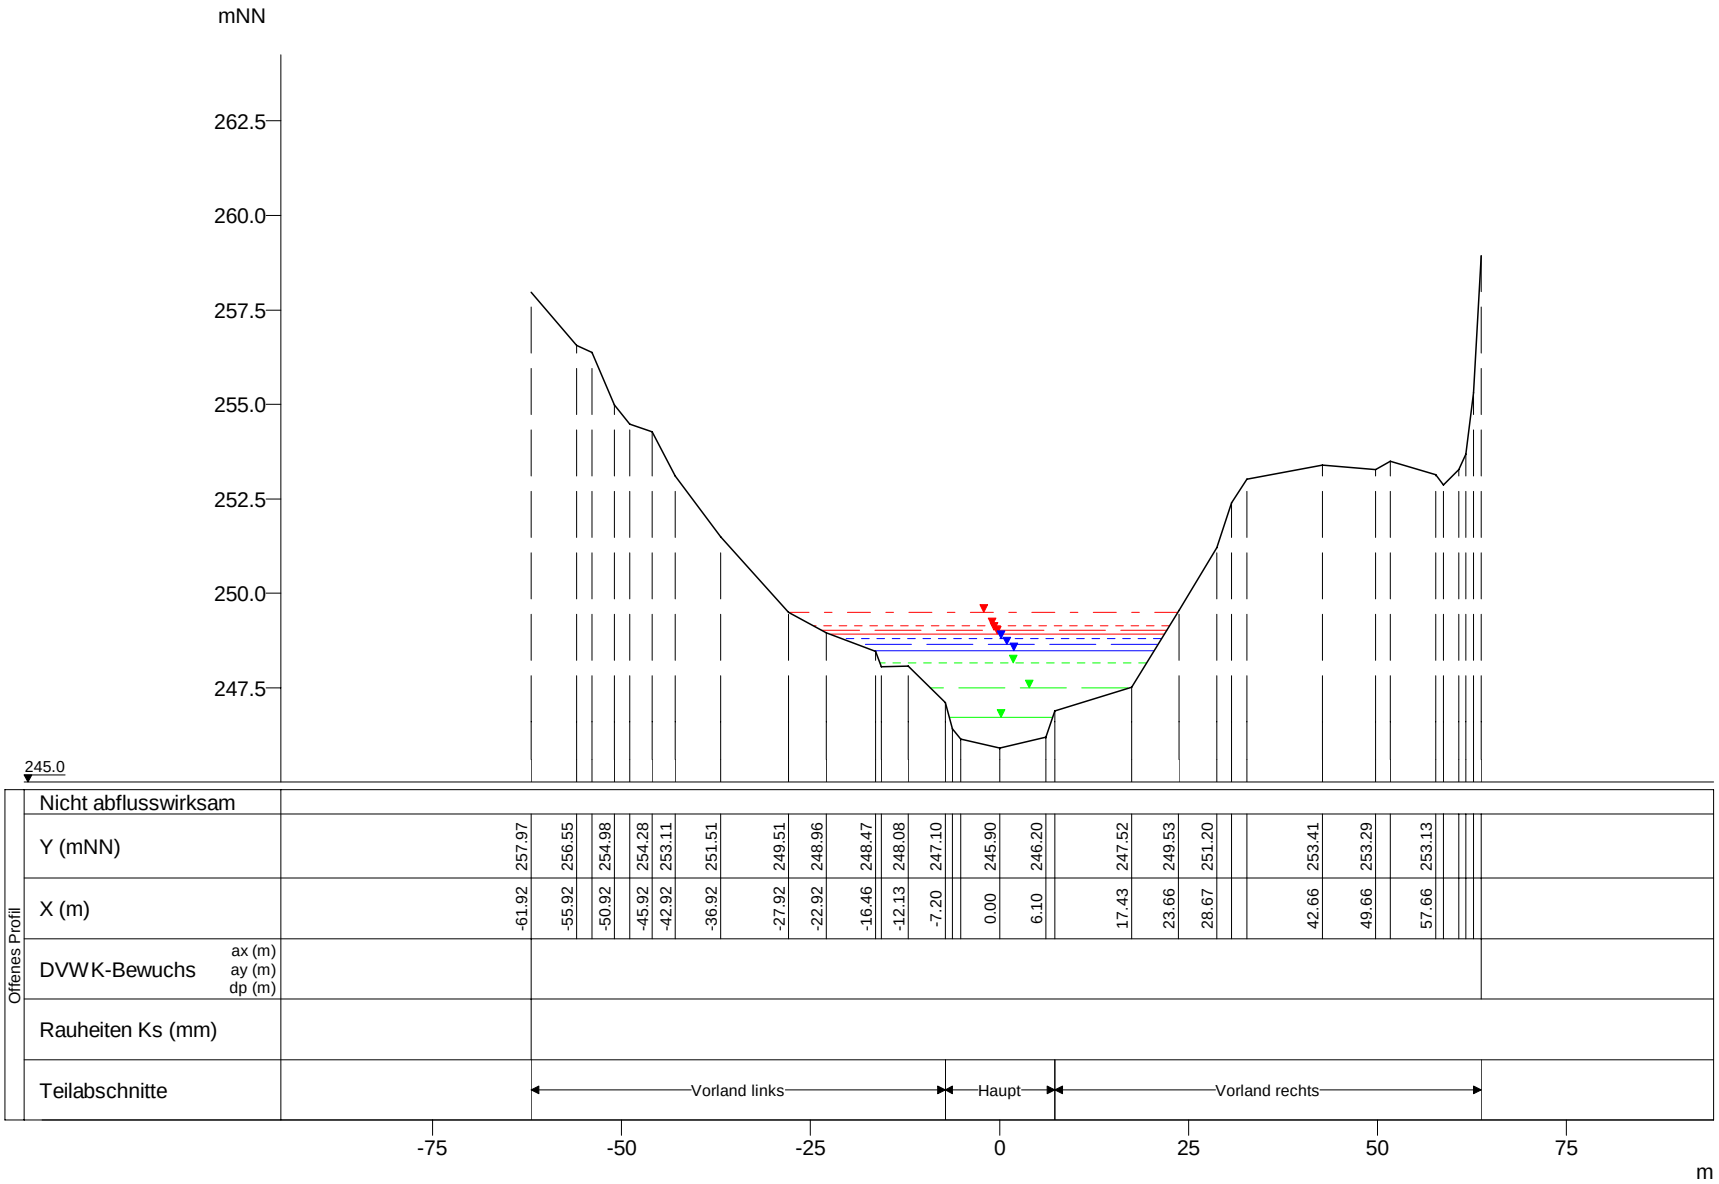

WSP [mNN]	Q [m³/s]
HQextrem 249.50	160.37
HQ200 249.14	126.00
HQ100 249.02	114.55
HQ50 248.91	103.25
HQ25 248.81	92.69
HQ10 248.65	78.09
HQ5 248.48	66.81
MHQ 248.15	48.64
0,5*MHQ 247.50	24.32
0,1*MHQ 246.72	4.86

Wiltz, Querprofile

Projekt: TIMIS flood / Dezember 2010

Profil-Nr.	175280
Modell-km	4.760
X-Maßstab	1 : 1000
Y-Maßstab	1 : 200
Gewässer-km AGE	4.760

Beauftragt durch

MINISTÈRE DE L'INTÉRIEUR ET À LA GRANDE RÉGION
Administration de la gestion de l'eau

Bearbeitet durch

Ernst Basler + Partner
Hydrotec
Ingenieurgesellschaft für Wasser und Umwelt mbH