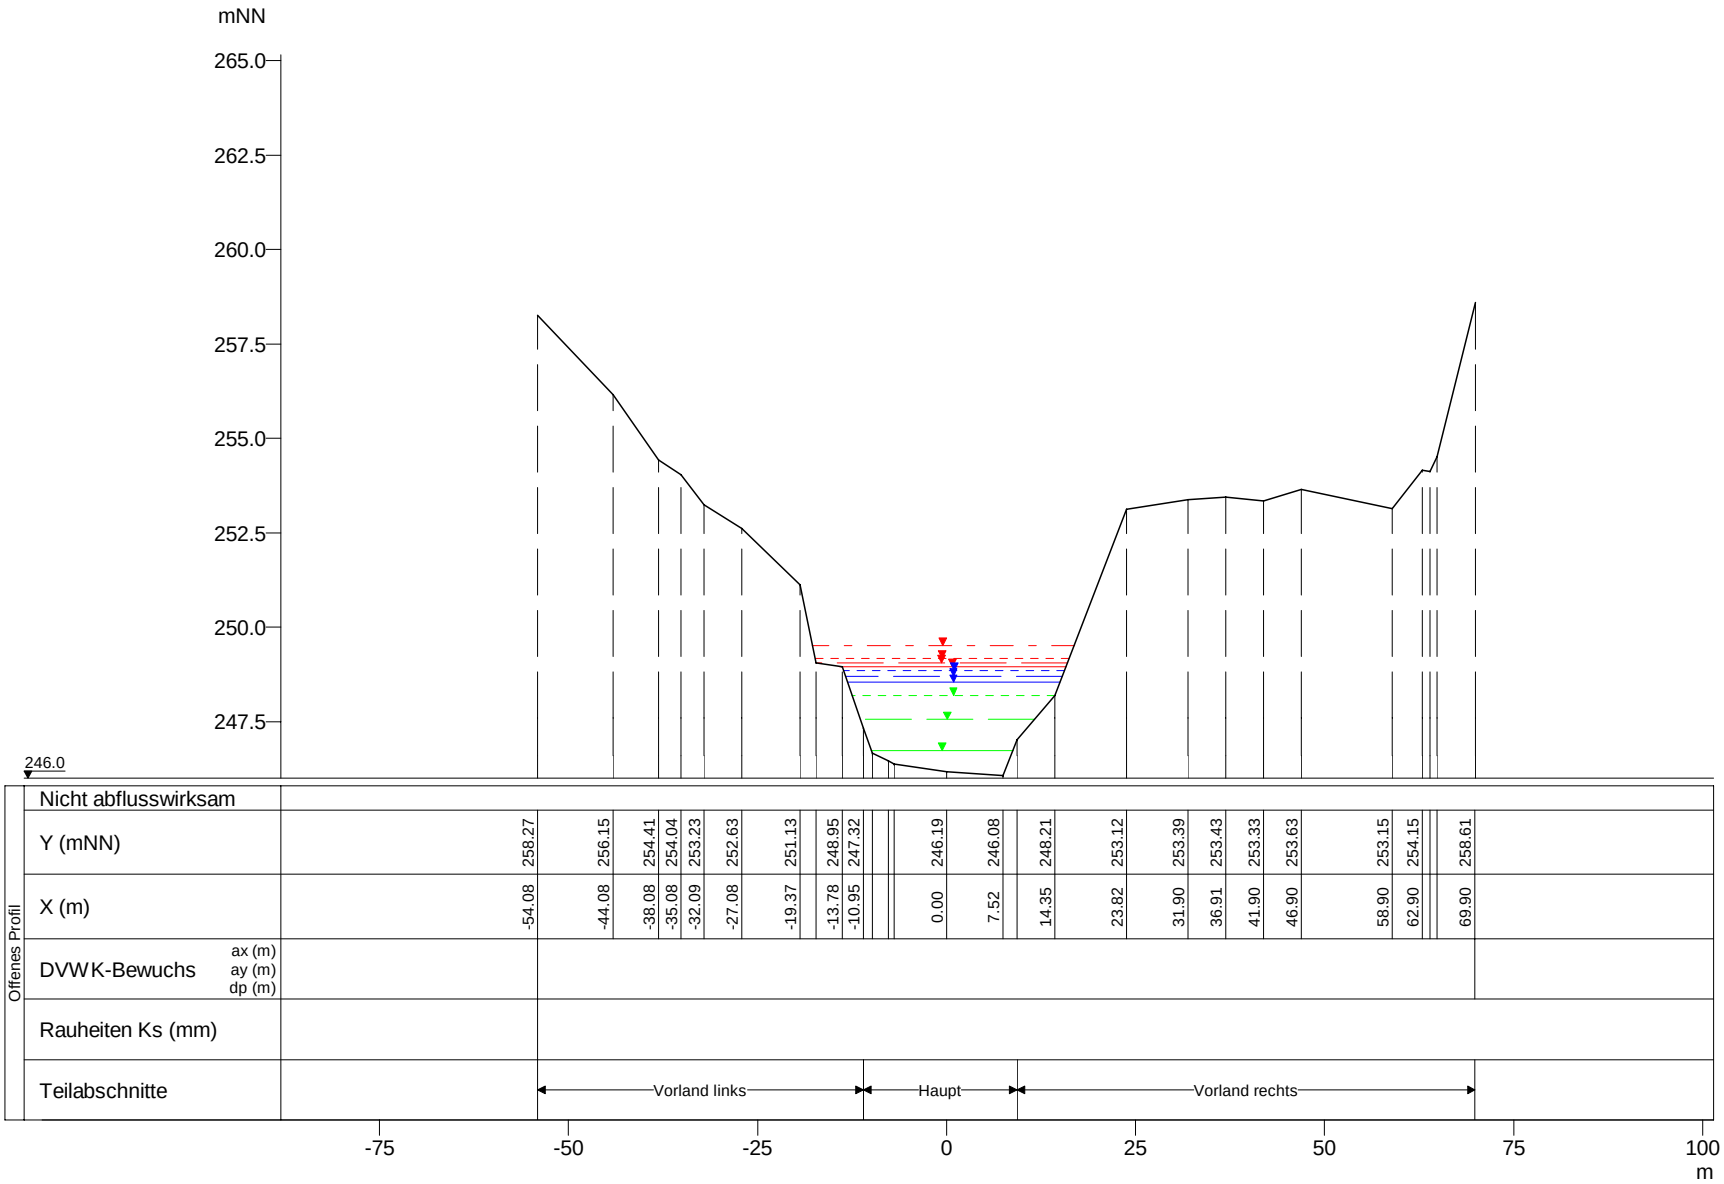

WSP [mNN]	Q [m³/s]
HQextrem 249.52	160.36
HQ200 249.18	125.99
HQ100 249.07	114.54
HQ50 248.96	103.24
HQ25 248.86	92.69
HQ10 248.70	78.09
HQ5 248.54	66.81
MHQ 248.21	48.64
0,5*MHQ 247.55	24.32
0,1*MHQ 246.74	4.86

Wiltz, Querprofile

Projekt: TIMIS flood / Dezember 2010

Profil-Nr.	175290
Modell-km	4.794
X-Maßstab	1 : 1000
Y-Maßstab	1 : 200
Gewässer-km AGE	4.794

Beauftragt durch

MINISTÈRE DE L'INTÉRIEUR ET À LA GRANDE RÉGION
Administration de la gestion de l'eau

Bearbeitet durch

Ernst Basler + Partner
Hydrotec
Ingenieurgesellschaft für Wasser und Umwelt mbH