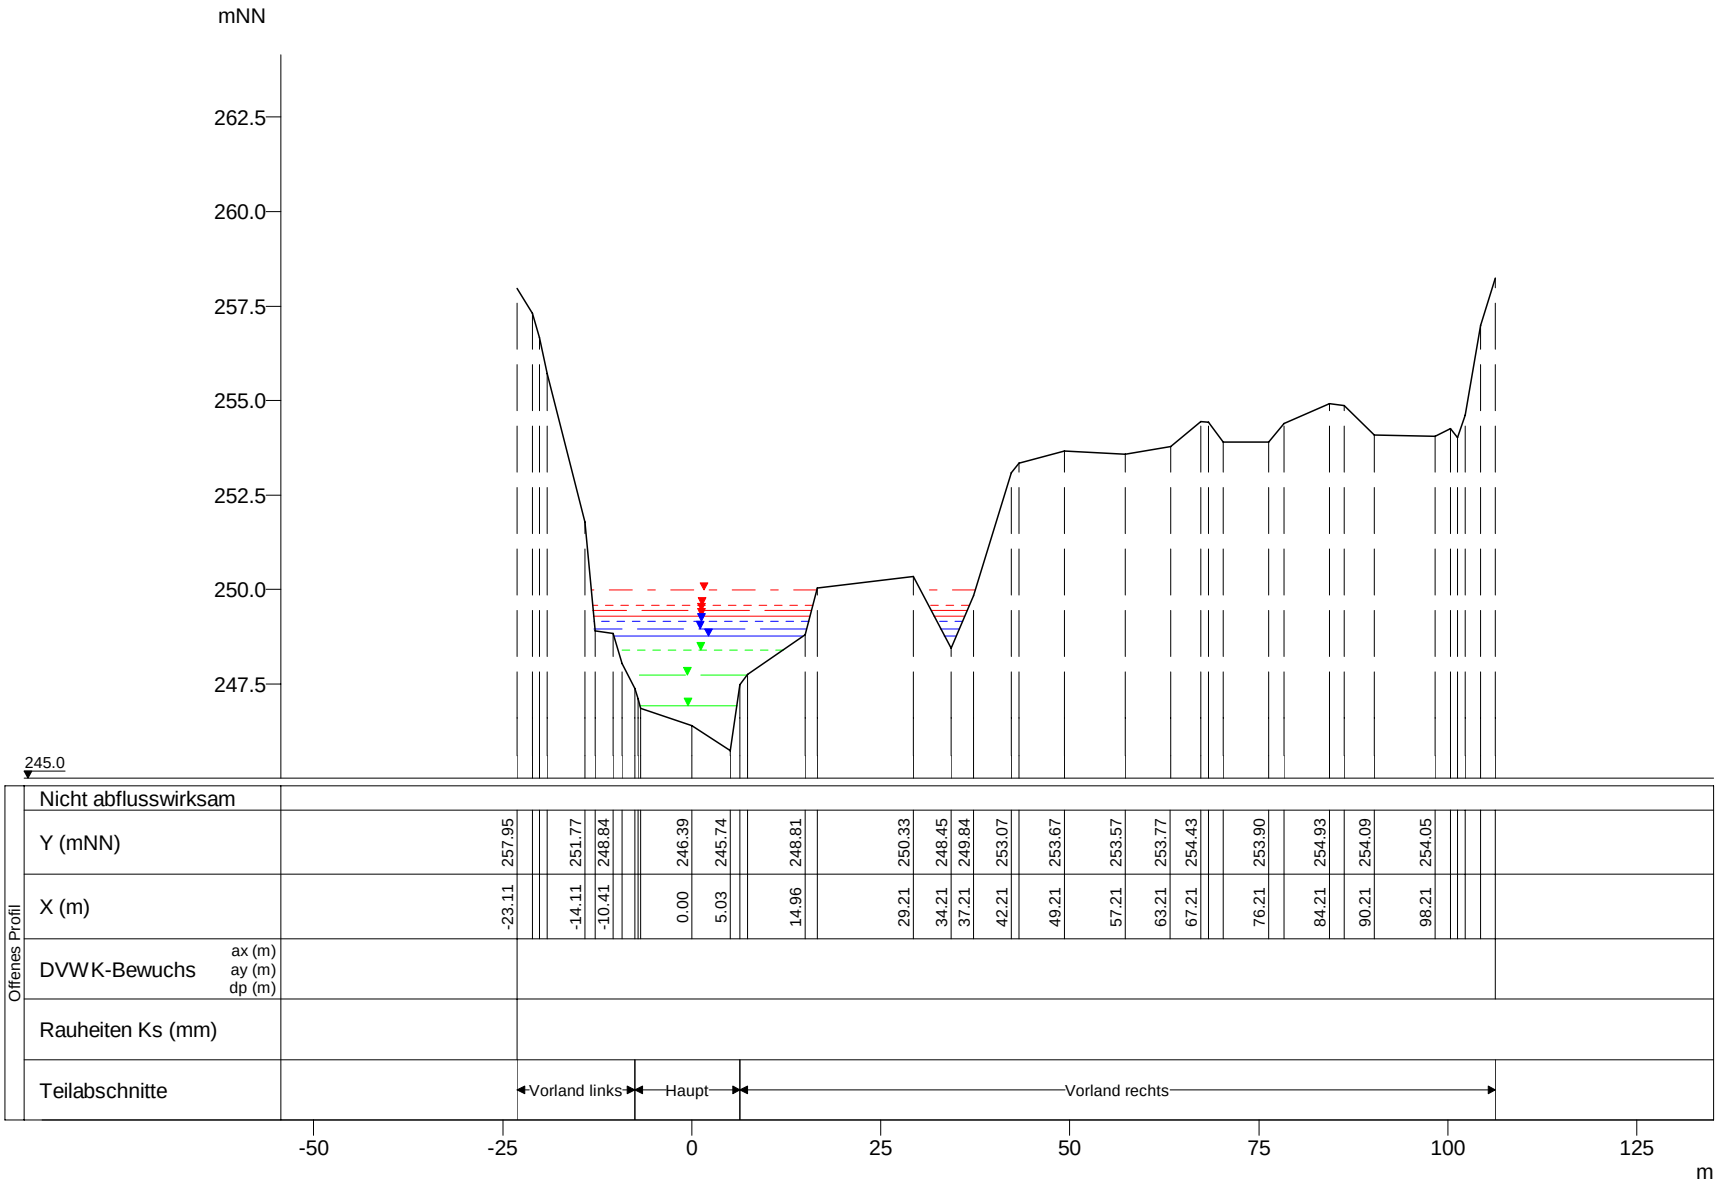

WSP [mNN]	Q [m³/s]
HQextrem 249.98	160.22
HQ200 249.57	125.88
HQ100 249.43	114.44
HQ50 249.29	103.15
HQ25 249.15	92.60
HQ10 248.95	78.02
HQ5 248.76	66.74
MHQ 248.40	48.60
0,5*MHQ 247.73	24.30
0,1*MHQ 246.93	4.86

Wiltz, Querprofile

Projekt: TIMIS flood / Dezember 2010

Profil-Nr.	175500
Modell-km	4.984
X-Maßstab	1 : 1000
Y-Maßstab	1 : 200
Gewässer-km AGE	4.984

Beauftragt durch

MINISTÈRE DE L'INTÉRIEUR ET À LA GRANDE RÉGION
Administration de la gestion de l'eau

Bearbeitet durch

Ernst Basler + Partner
Hydrotec
Ingenieurgesellschaft für Wasser und Umwelt mbH