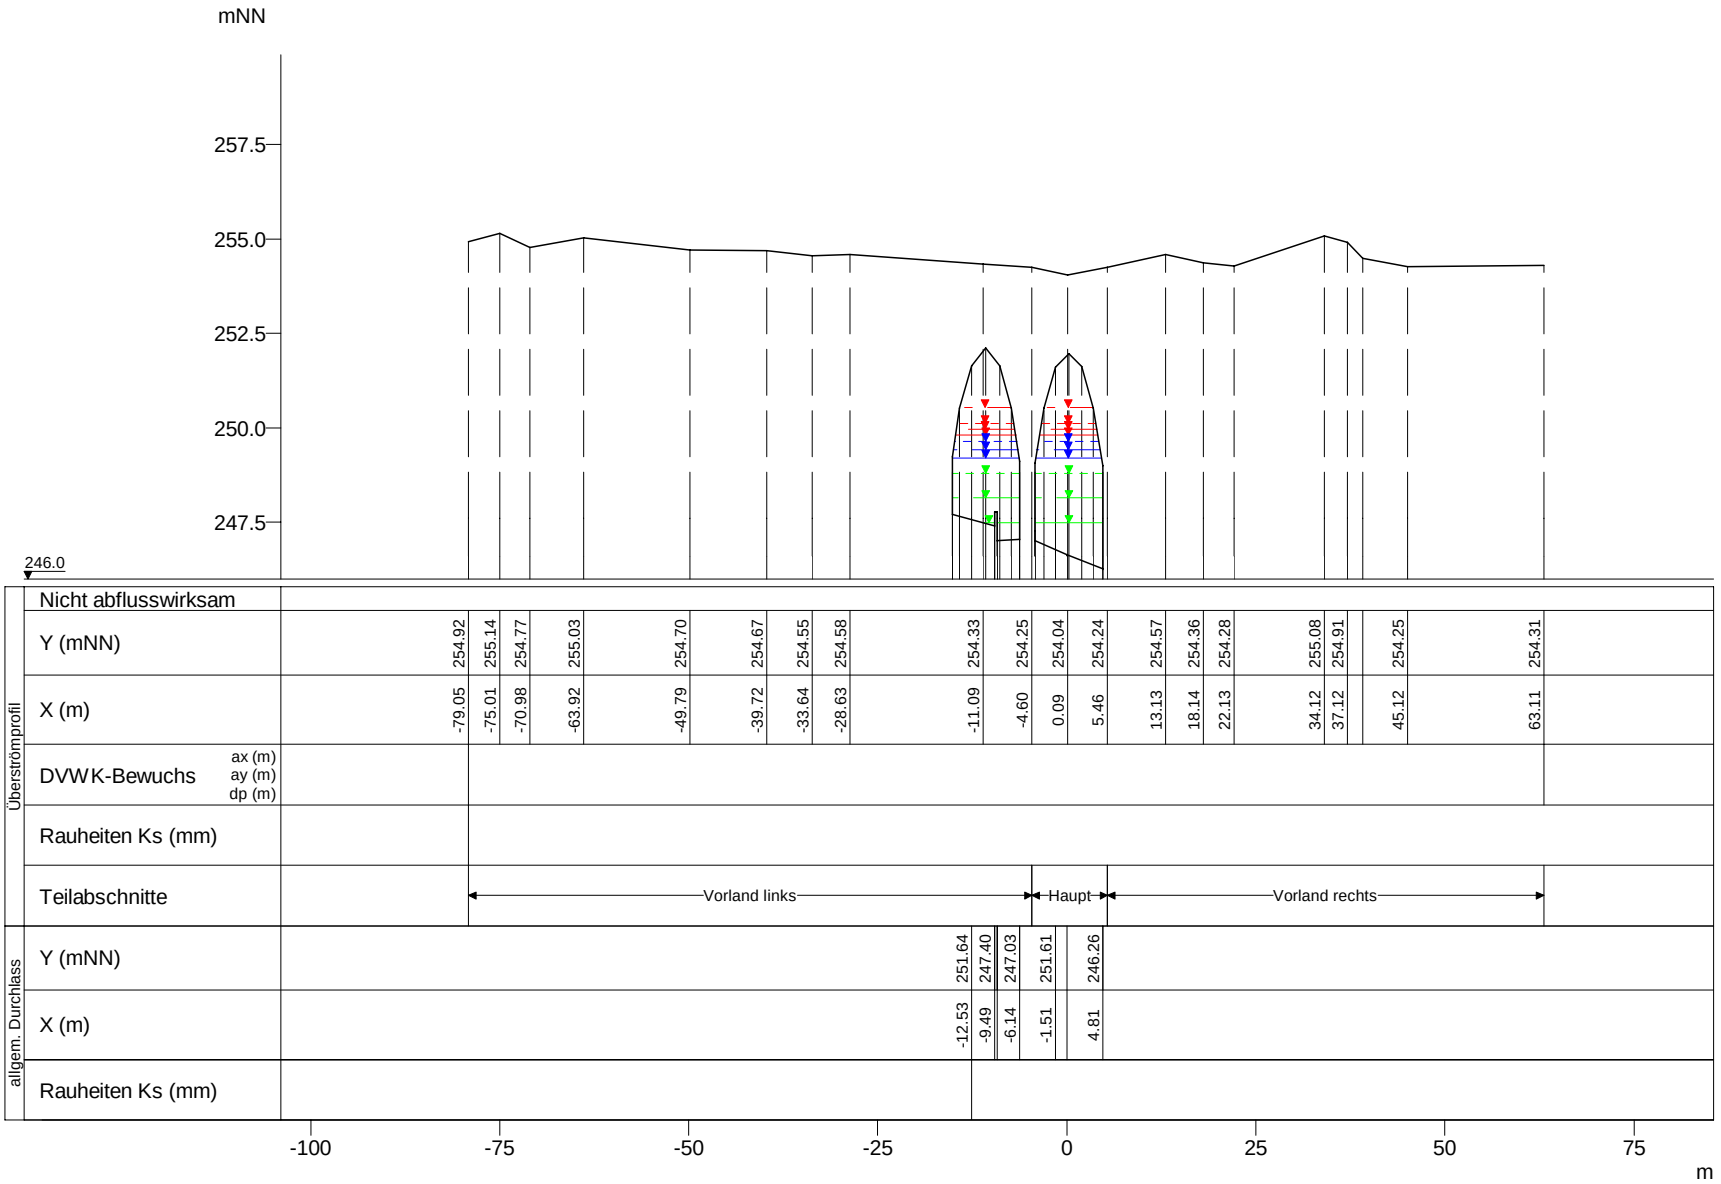

WSP [mNN]	Q [m³/s]
HQextrem 250.55	160.19
HQ200 250.11	125.86
HQ100 249.96	114.42
HQ50 249.80	103.13
HQ25 249.65	92.59
HQ10 249.41	78.01
HQ5 249.19	66.73
MHQ 248.80	48.59
0,5*MHQ 248.13	24.30
0,1*MHQ 247.48	4.86

Wiltz, Querprofile

Projekt: TIMIS flood / Dezember 2010

Profil-Nr.	175515
Modell-km	5.220
X-Maßstab	1 : 1000
Y-Maßstab	1 : 200
Gewässer-km AGE	5.220

Beauftragt durch

MINISTÈRE DE L'INTÉRIEUR ET À LA GRANDE RÉGION
Administration de la gestion de l'eau

Bearbeitet durch

Ernst Basler + Partner
Hydrotec Ingenieurgesellschaft für Wasser und Umwelt mbH