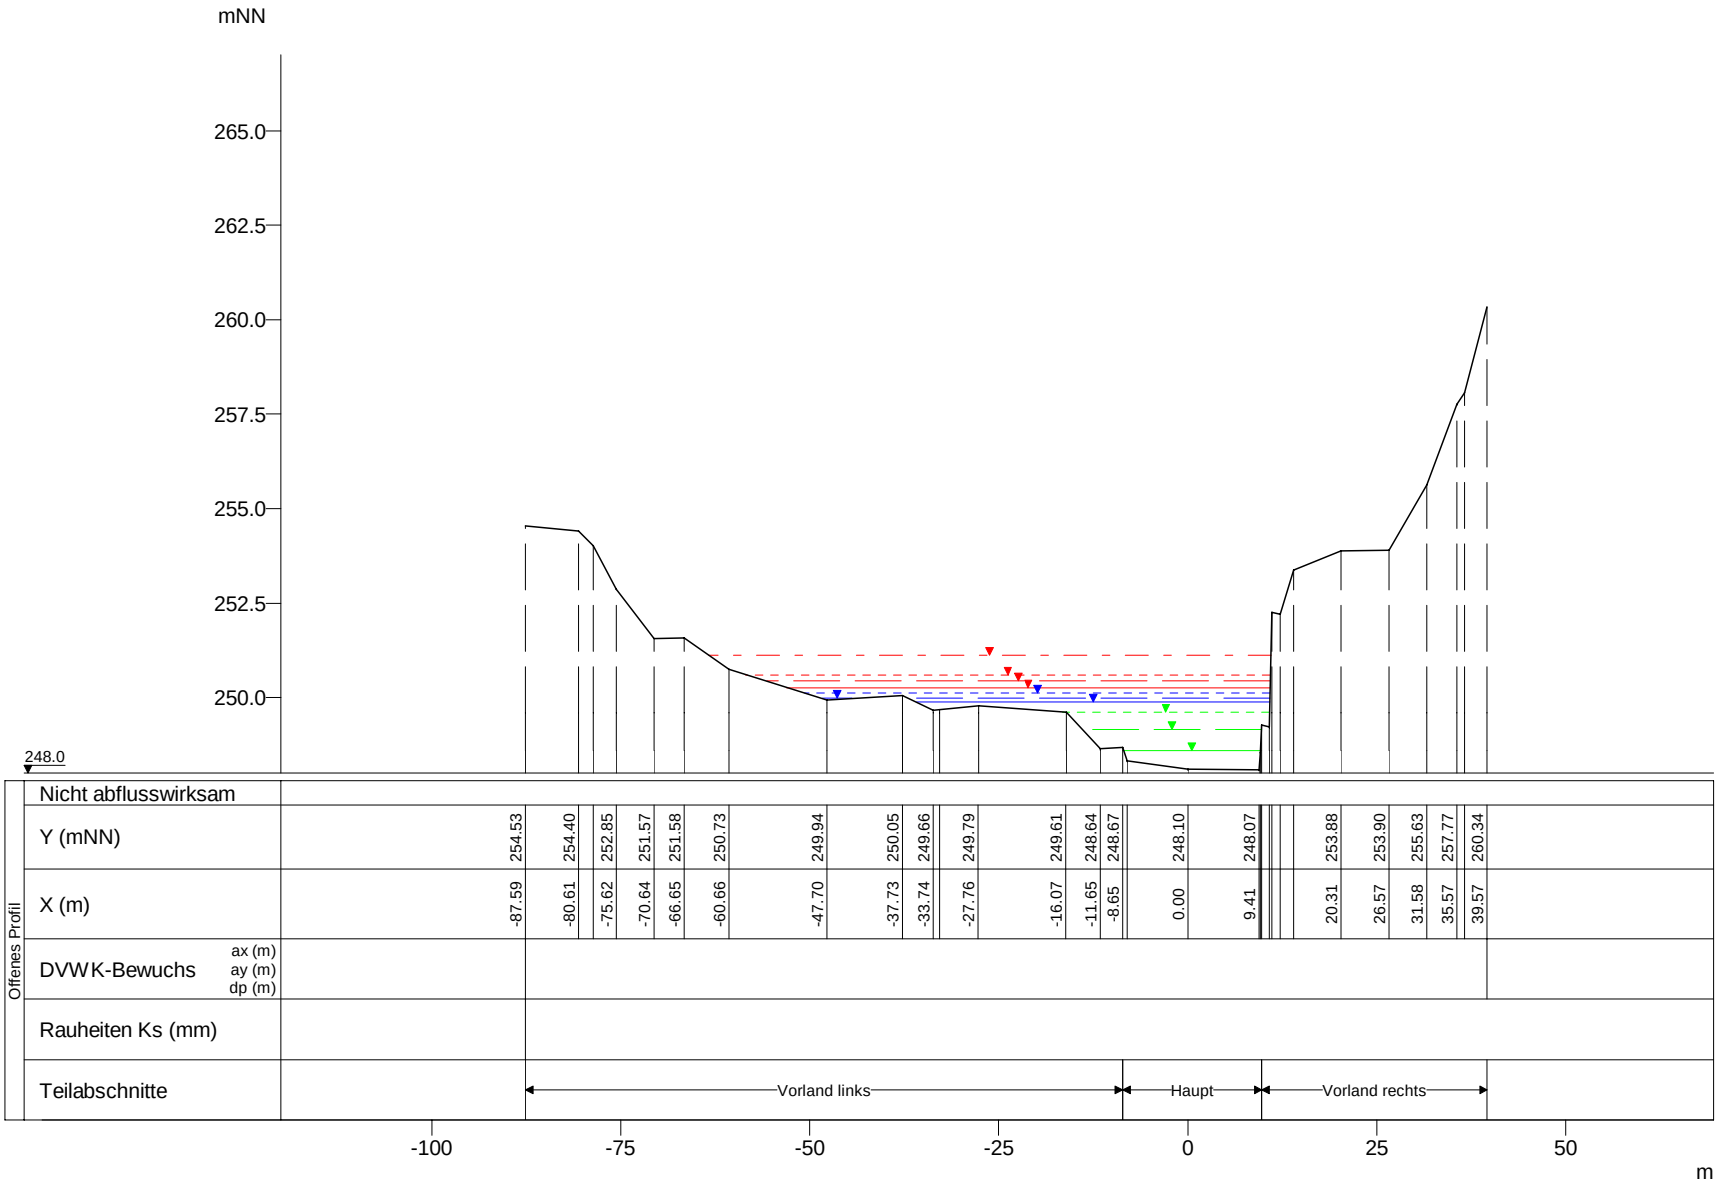


| WSP [mNN] | Q [m³/s] |
|---|---|
| HQextrem 251.12 | 160.15 |
| HQ200 250.60 | 125.83 |
| HQ100 250.43 | 114.39 |
| HQ50 250.27 | 103.11 |
| HQ25 250.13 | 92.56 |
| HQ10 249.98 | 77.99 |
| HQ5 249.87 | 66.72 |
| MHQ 249.62 | 48.58 |
| 0,5*MHQ 249.17 | 24.29 |
| 0,1*MHQ 248.61 | 4.86 |

Wiltz, Querprofile

Projekt: TIMIS flood / Dezember 2010

| | |
|---|---|
| Profil-Nr. | 175540 |
| Modell-km | 5.500 |
| X-Maßstab | 1 : 1000 |
| Y-Maßstab | 1 : 200 |
| Gewässer-km AGE | 5.500 |

Beauftragt durch

MINISTÈRE DE L'INTÉRIEUR ET À LA GRANDE RÉGION
Administration de la gestion de l'eau

Bearbeitet durch

Ernst Basler + Partner
Hydrotec
Ingenieurgesellschaft für Wasser und Umwelt mbH