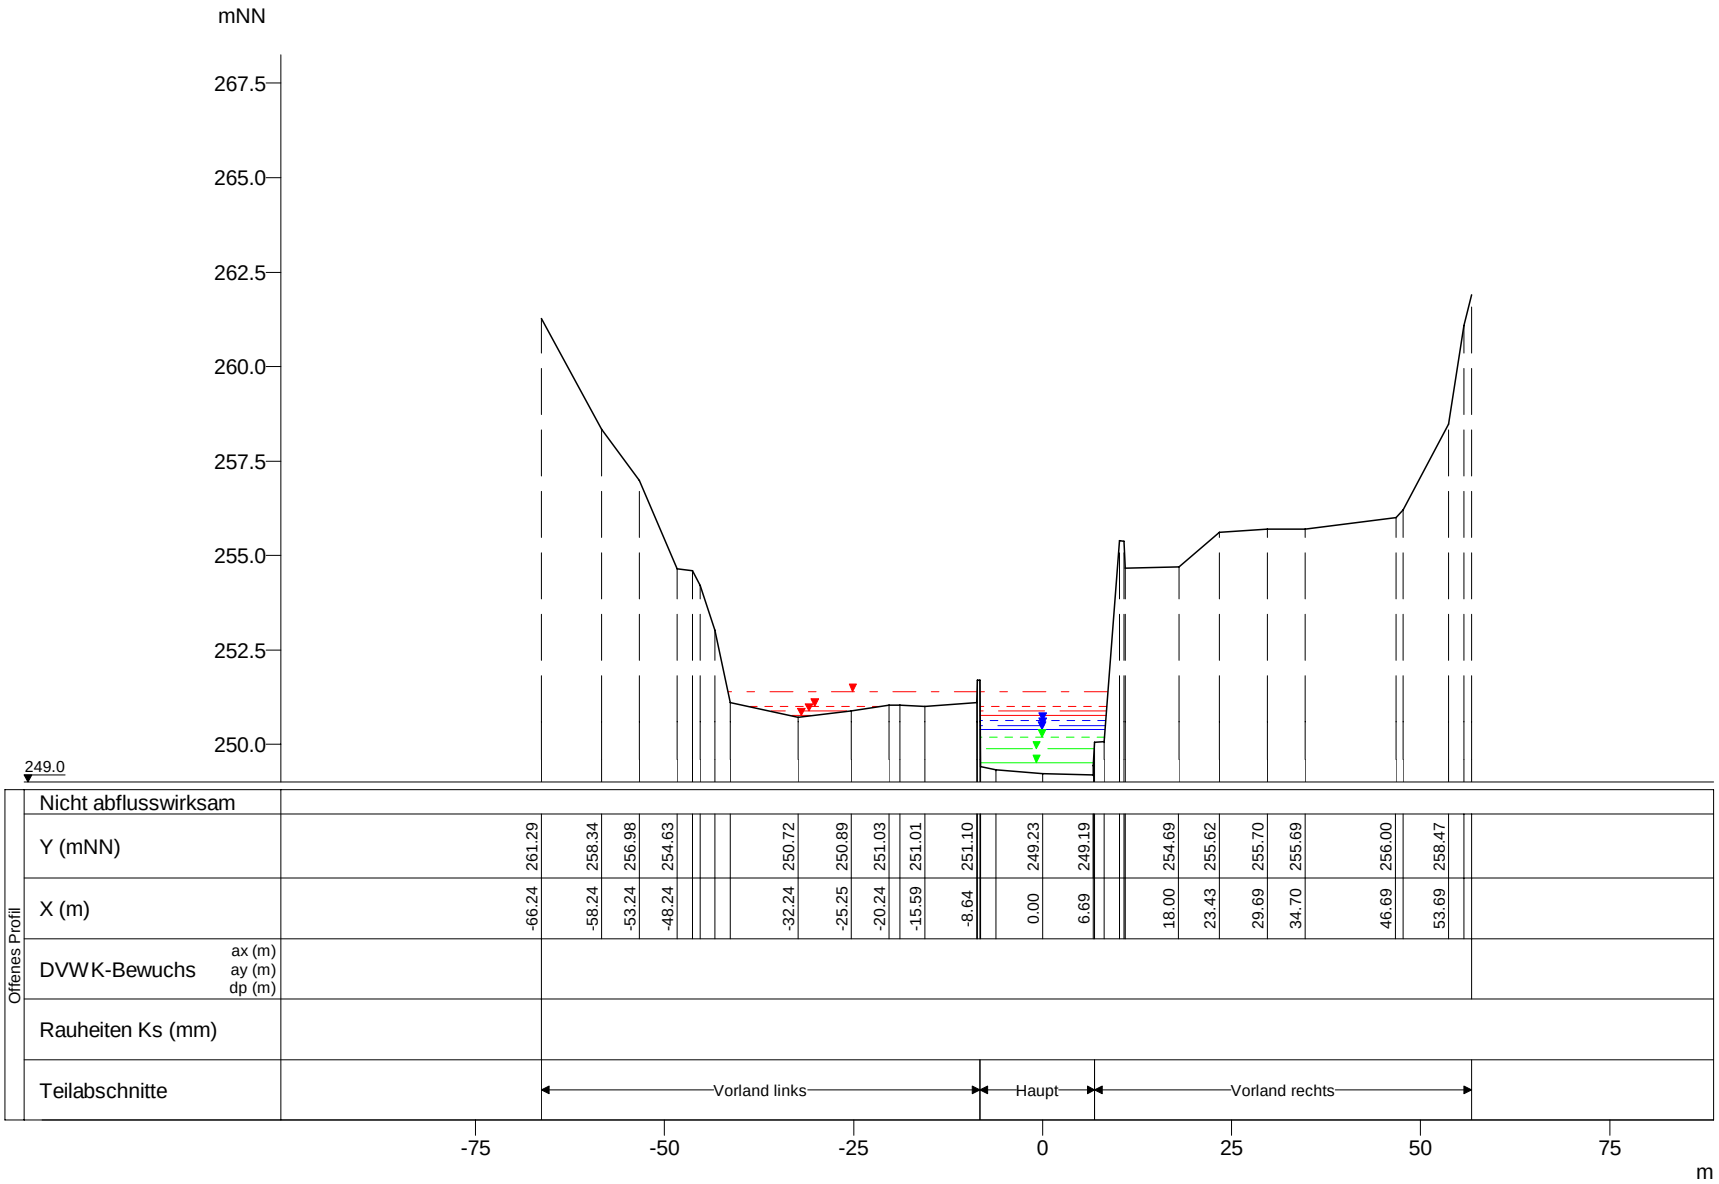

WSP [mNN]	Q [m³/s]
HQextrem 251.40	75.36
HQ200 251.00	59.21
HQ100 250.88	53.83
HQ50 250.76	48.62
HQ25 250.65	43.41
HQ10 250.50	35.89
HQ5 250.39	31.11
MHQ 250.21	24.08
0,5*MHQ 249.88	12.04
0,1*MHQ 249.53	2.41

Wiltz, Querprofile

Projekt: TIMIS flood / Dezember 2010

Profil-Nr.	175570
Modell-km	5.812
X-Maßstab	1 : 1000
Y-Maßstab	1 : 200
Gewässer-km AGE	5.812

Beauftragt durch

MINISTÈRE DE L'INTÉRIEUR ET À LA GRANDE RÉGION
Administration de la gestion de l'eau

Bearbeitet durch

Ernst Basler + Partner
Hydrotec
Ingenieurgesellschaft für Wasser und Umwelt mbH