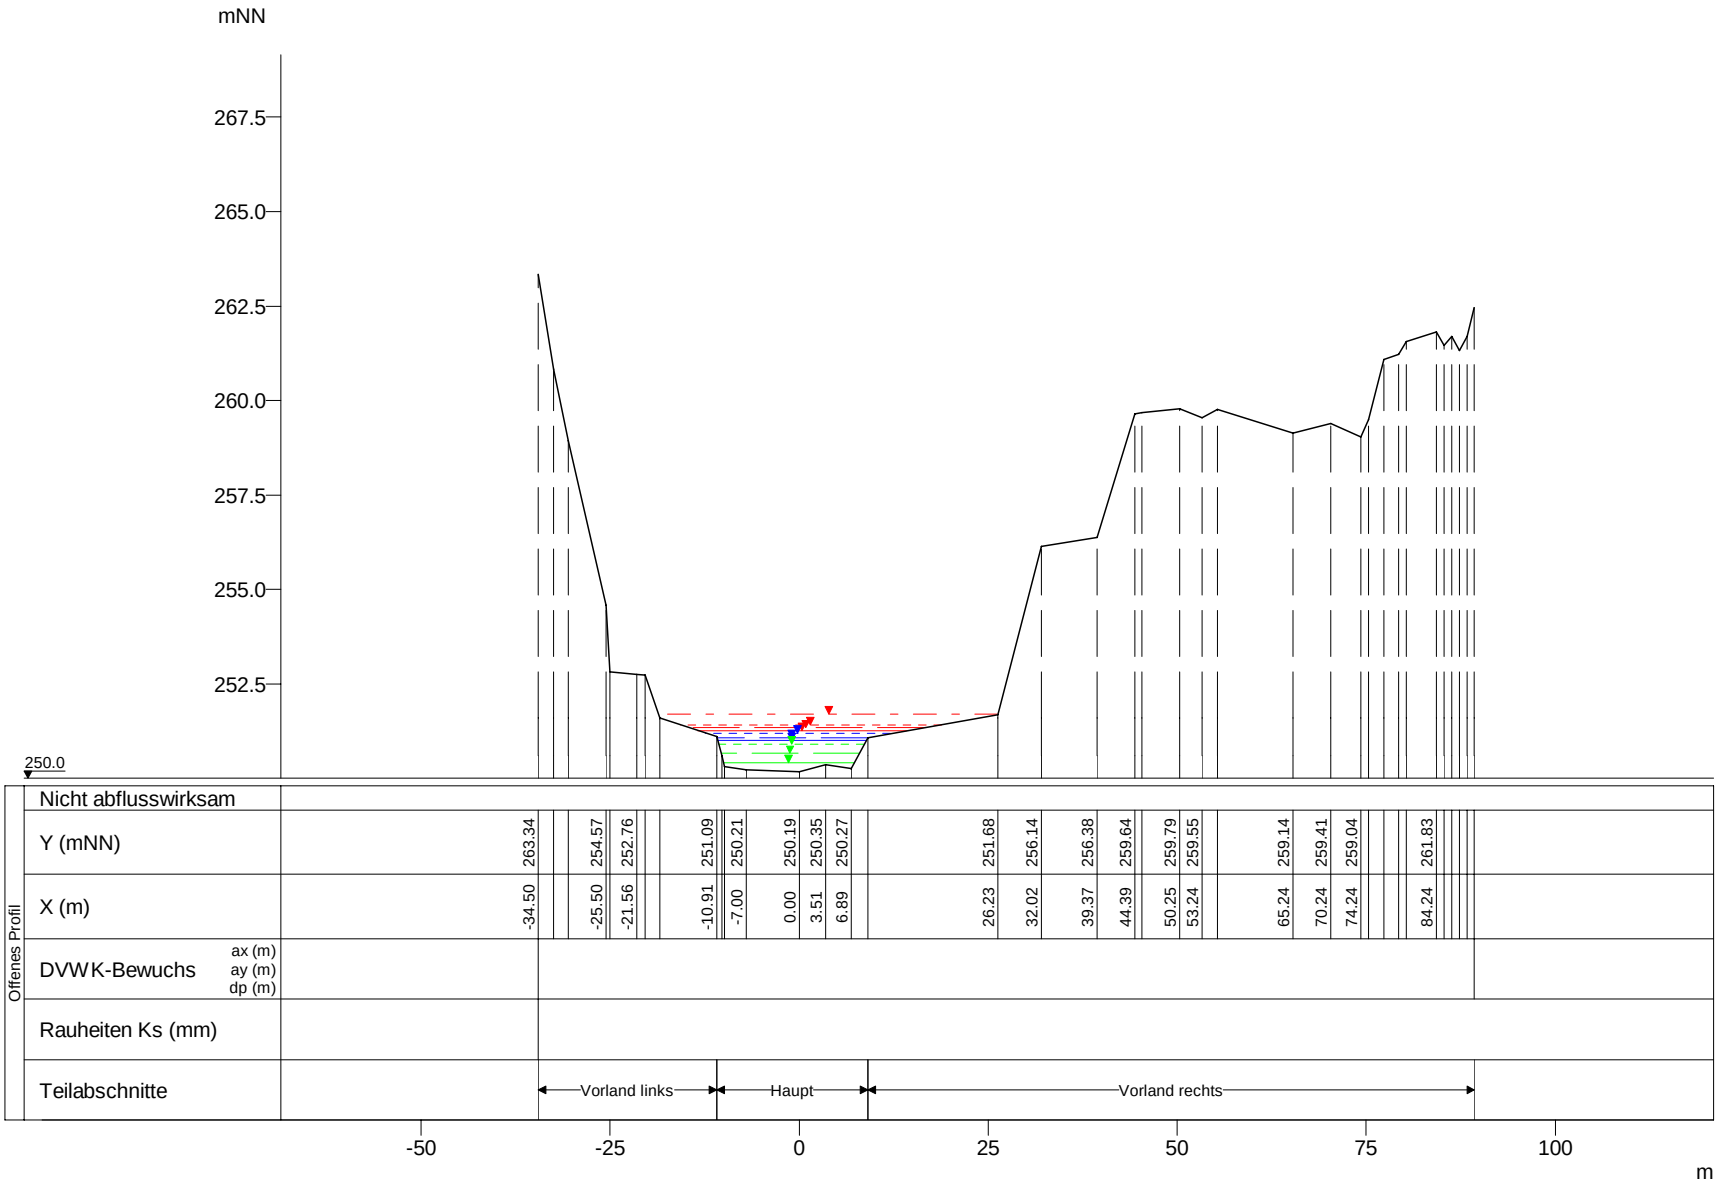

WSP [mNN]	Q [m³/s]
HQextrem 251.70	75.35
HQ200 251.42	59.20
HQ100 251.34	53.82
HQ50 251.27	48.61
HQ25 251.19	43.40
HQ10 251.08	35.88
HQ5 251.01	31.11
MHQ 250.89	24.08
0,5*MHQ 250.67	12.04
0,1*MHQ 250.41	2.41

Wiltz, Querprofile

Projekt: TIMIS flood / Dezember 2010

Profil-Nr.	175300
Modell-km	5.940
X-Maßstab	1 : 1000
Y-Maßstab	1 : 200
Gewässer-km AGE	5.940

Beauftragt durch

MINISTÈRE DE L'INTÉRIEUR ET À LA GRANDE RÉGION
Administration de la gestion de l'eau

Bearbeitet durch

Ernst Basler + Partner
Hydrotec
Ingenieurgesellschaft für Wasser und Umwelt mbH