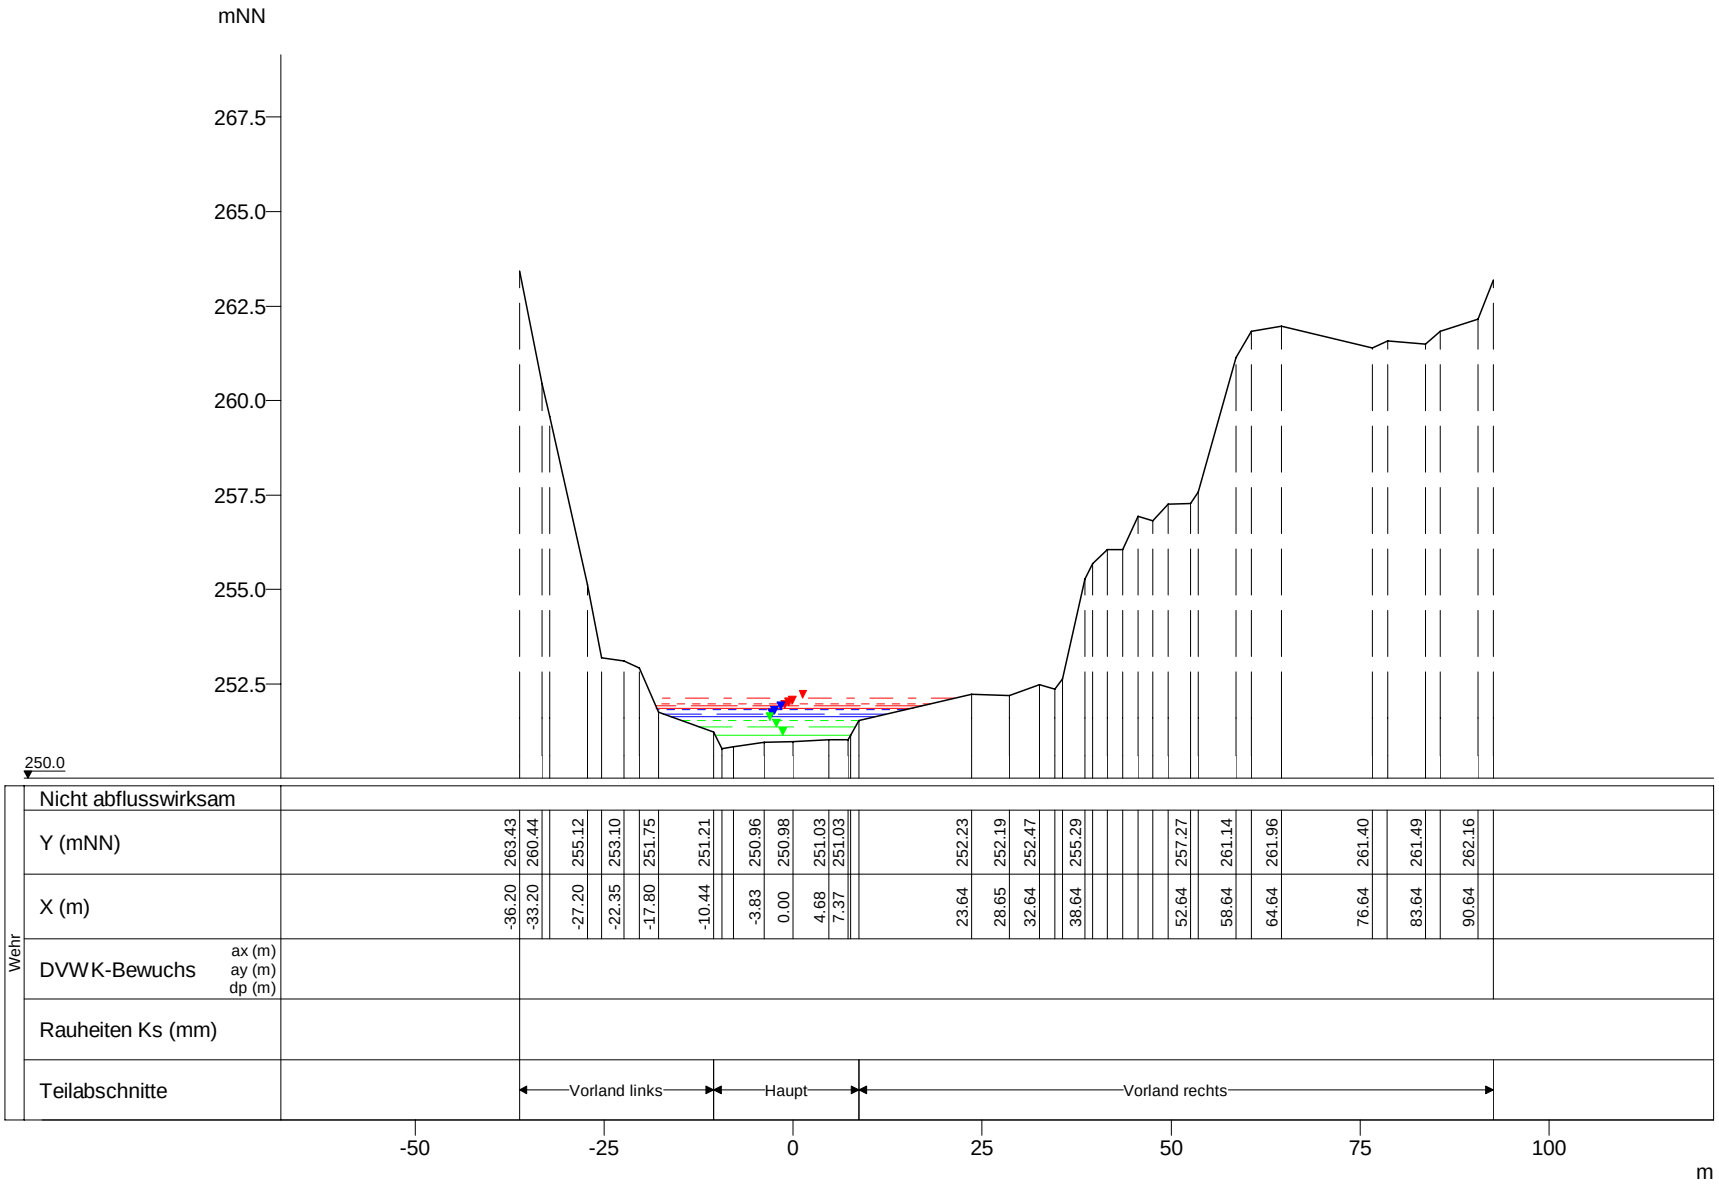

WSP [mNN]	Q [m³/s]
HQextrem 252.12	75.35
HQ200 251.97	59.20
HQ100 251.92	53.82
HQ50 251.87	48.61
HQ25 251.82	43.40
HQ10 251.71	35.88
HQ5 251.64	31.10
MHQ 251.53	24.08
0,5*MHQ 251.36	12.04
0,1*MHQ 251.14	2.41

Wiltz, Querprofile

Projekt: TIMIS flood / Dezember 2010

Profil-Nr.	175305
Modell-km	5.977
X-Maßstab	1 : 1000
Y-Maßstab	1 : 200
Gewässer-km AGE	5.977

Beauftragt durch

MINISTÈRE DE L'INTÉRIEUR ET À LA GRANDE RÉGION
Administration de la gestion de l'eau

Bearbeitet durch

Ernst Basler + Partner
Hydrotec
Ingenieurgesellschaft für Wasser und Umwelt mbH