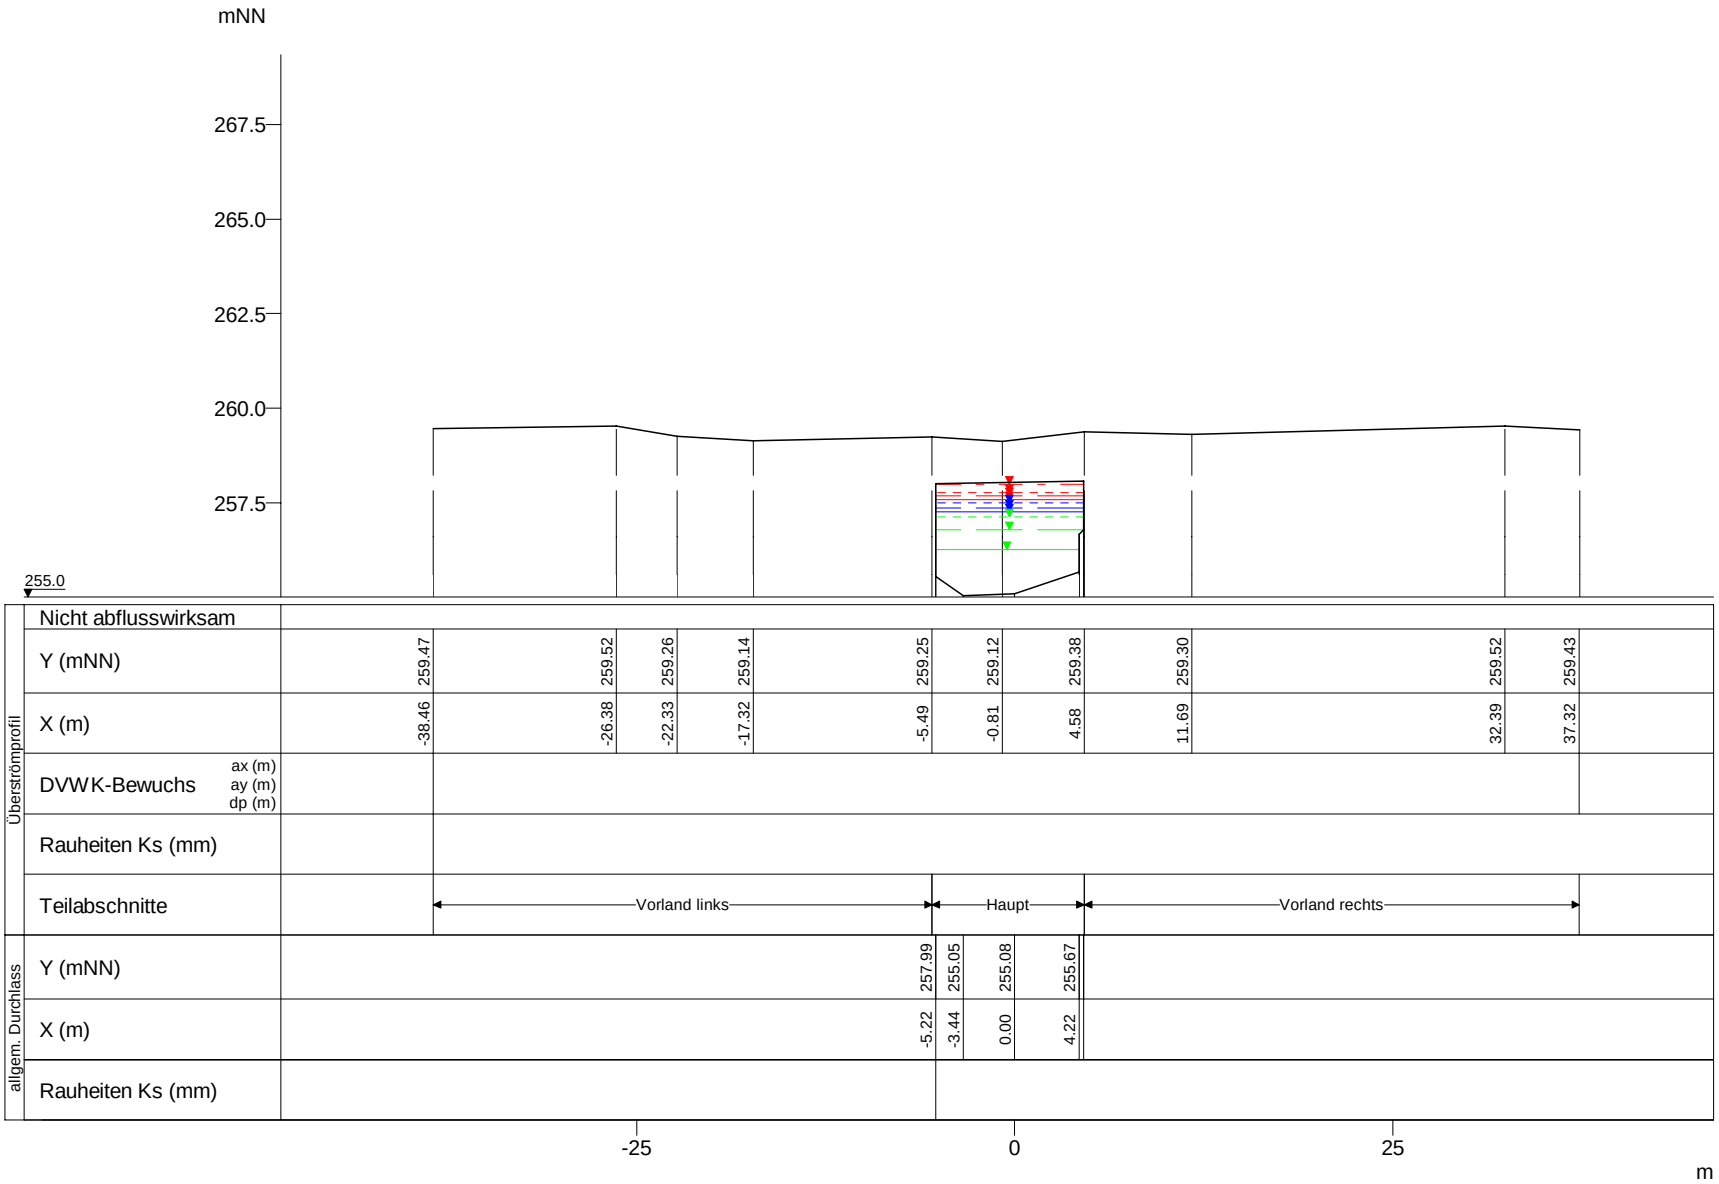

WSP [mNN]	Q [m³/s]
HQextrem 257.97	75.01
HQ200 257.75	58.94
HQ100 257.67	53.58
HQ50 257.58	48.40
HQ25 257.51	43.21
HQ10 257.36	35.73
HQ5 257.26	30.97
MHQ 257.12	23.97
0,5*MHQ 256.78	11.99
0,1*MHQ 256.27	2.40

Wiltz, Querprofile

Projekt: TIMIS flood / Dezember 2010

Profil-Nr.	175385
Modell-km	7.212
X-Maßstab	1 : 500
Y-Maßstab	1 : 200
Gewässer-km AGE	7.212

Beauftragt durch

MINISTÈRE DE L'INTÉRIEUR ET À LA GRANDE RÉGION
Administration de la gestion de l'eau

Bearbeitet durch

Ernst Basler + Partner
Hydrotec
Ingenieurgesellschaft für Wasser und Umwelt mbH