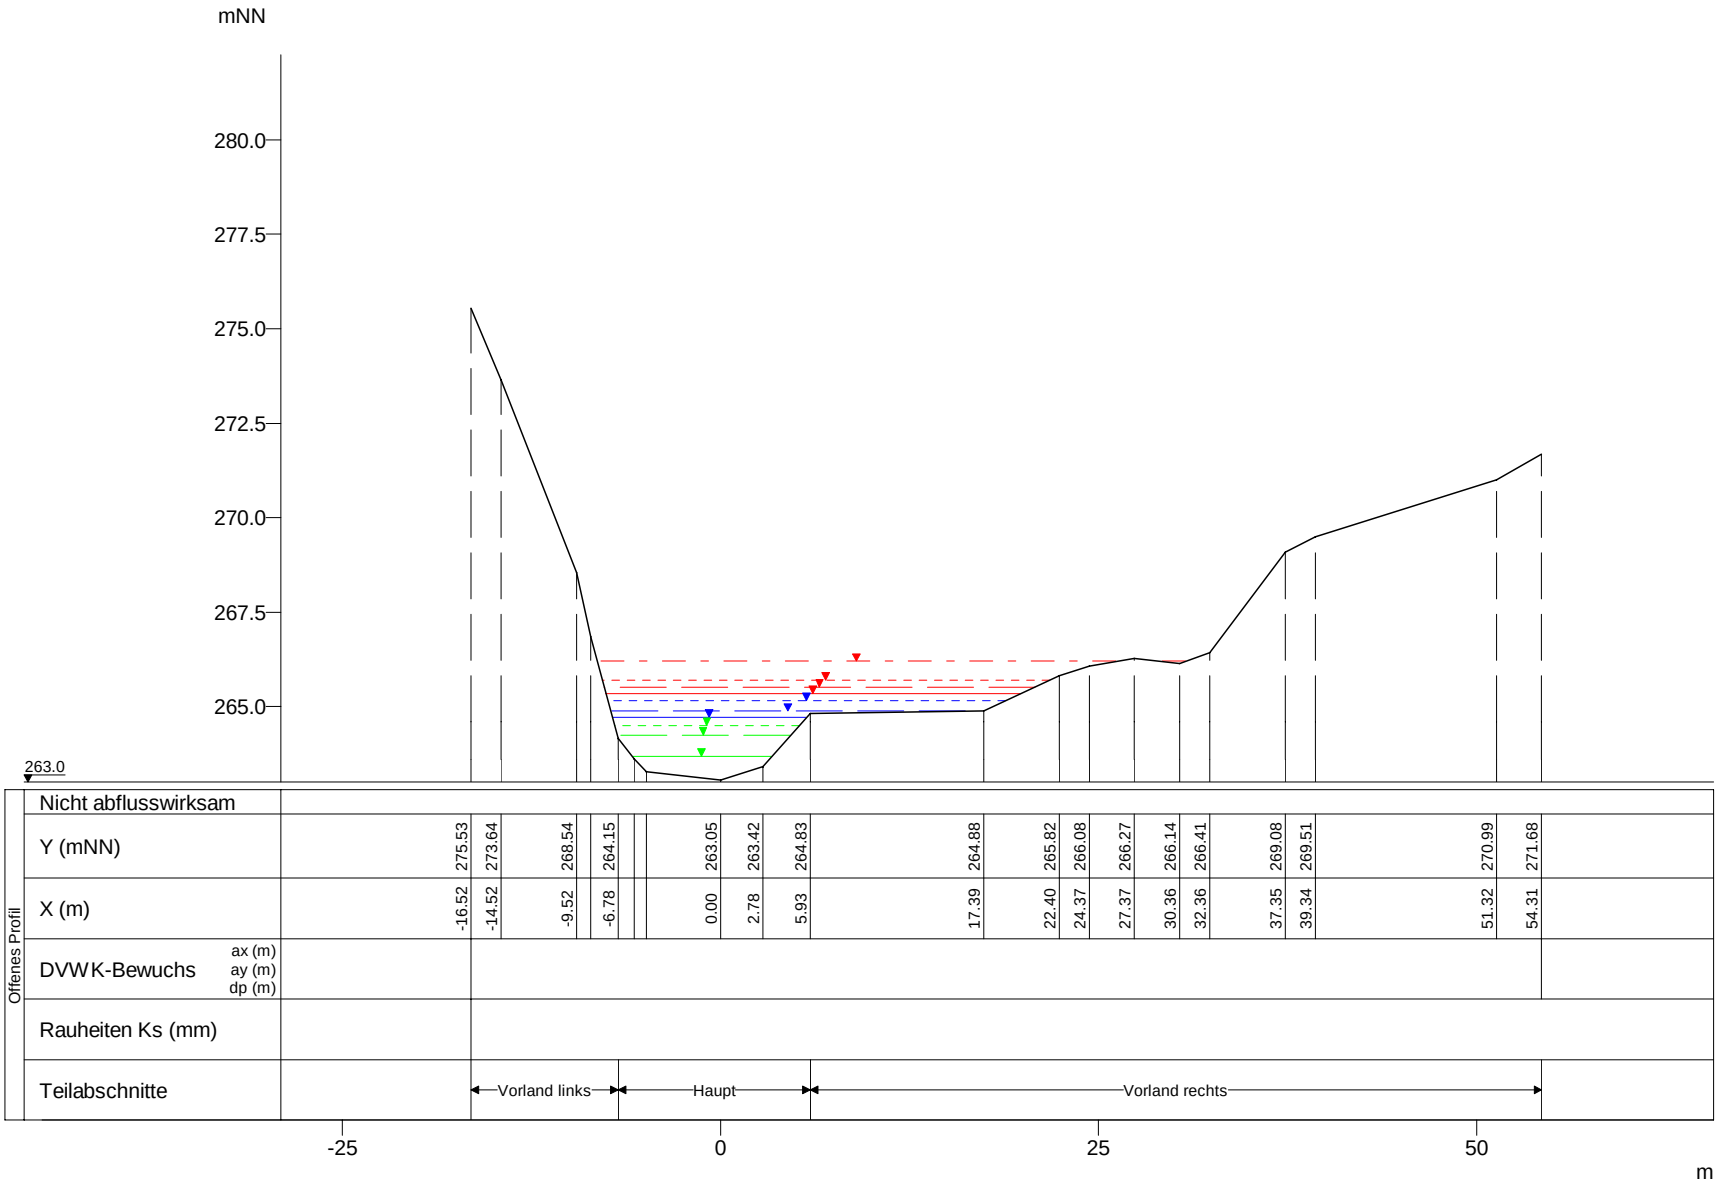

WSP [mNN]	Q [m³/s]
HQextrem 266.19	74.52
HQ200 265.70	58.55
HQ100 265.52	53.23
HQ50 265.34	48.08
HQ25 265.15	42.93
HQ10 264.88	35.49
HQ5 264.71	30.77
MHQ 264.50	23.82
0,5*MHQ 264.23	11.91
0,1*MHQ 263.67	2.38

Offenes Profil

Nicht abflusswirksam																				
Y (mNN)	275.53	273.64	268.54	264.15			263.05	263.42	264.83	264.88	265.82	266.08	266.27	266.14	266.41	269.08	269.51	270.99	271.68	
X (m)	-16.52	-14.52	-9.52	-6.78			0.00	2.78	5.93	17.39	22.40	24.37	27.37	30.36	32.36	37.35	39.34	51.32	54.31	
DVWK-Bewuchs ax (m) ay (m) dp (m)																				
Rauheiten Ks (mm)																				
Teilabschnitte		Vorland links			Haupt					Vorland rechts										

Wiltz, Querprofile

Projekt: TIMIS flood / Dezember 2010

Profil-Nr.	175480
Modell-km	8.789
X-Maßstab	1 : 500
Y-Maßstab	1 : 200
Gewässer-km AGE	8.789

Beauftragt durch

MINISTÈRE DE L'INTÉRIEUR ET À LA GRANDE RÉGION
Administration de la gestion de l'eau

Bearbeitet durch

Ernst Basler + Partner
Hydrotec
Ingenieurgesellschaft für Wasser und Umwelt mbH