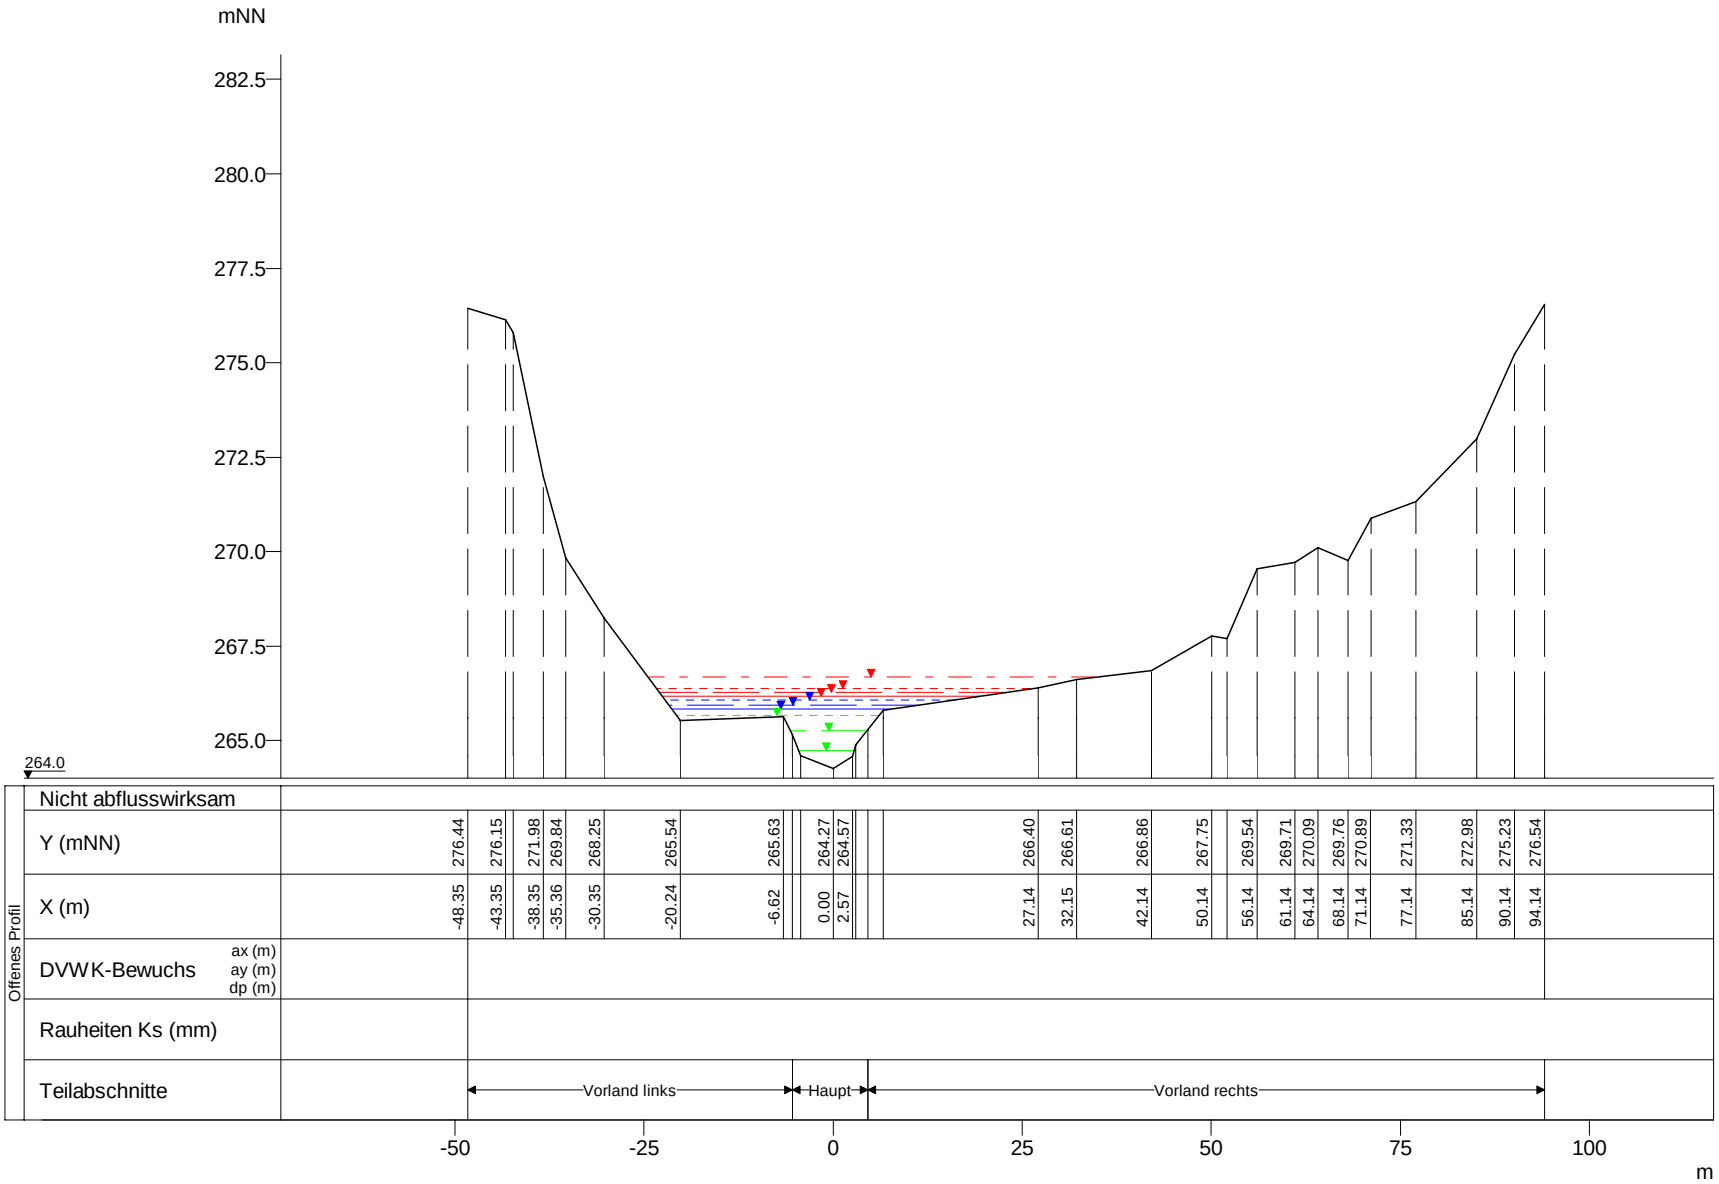

WSP [mNN]	Q [m³/s]
HQextrem 266.67	74.47
HQ200 266.37	58.51
HQ100 266.27	53.19
HQ50 266.18	48.04
HQ25 266.08	42.90
HQ10 265.94	35.47
HQ5 265.83	30.74
MHQ 265.66	23.80
0,5*MHQ 265.26	11.90
0,1*MHQ 264.73	2.38

Wiltz, Querprofile

Projekt: TIMIS flood / Dezember 2010

Profil-Nr.	175490
Modell-km	9.031
X-Maßstab	1 : 1000
Y-Maßstab	1 : 200
Gewässer-km AGE	9.031

Beauftragt durch

MINISTÈRE DE L'INTÉRIEUR ET À LA GRANDE RÉGION
Administration de la gestion de l'eau

Bearbeitet durch

Ernst Basler + Partner
Hydrotec
Ingenieurgesellschaft für Wasser und Umwelt mbH