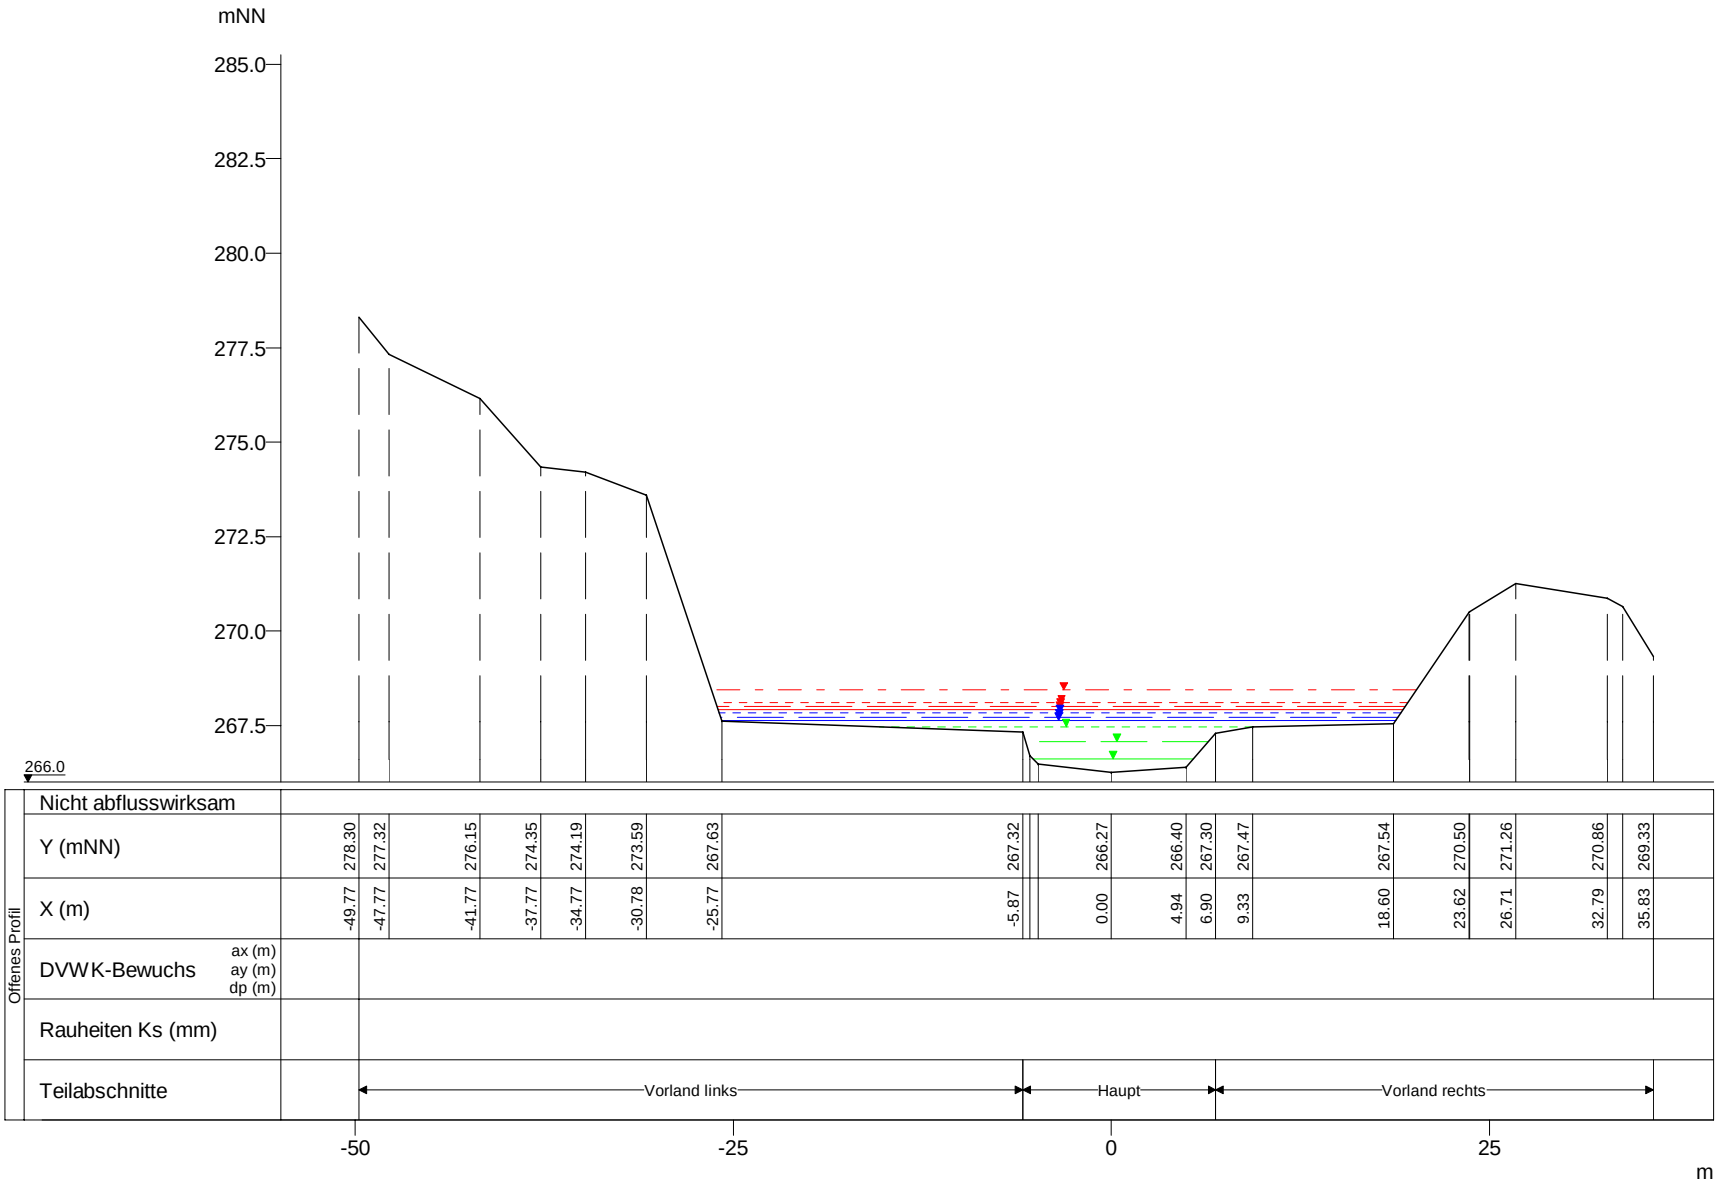

WSP [mNN]	Q [m³/s]
HQextrem 268.44	74.06
HQ200 268.10	58.19
HQ100 268.00	52.90
HQ50 267.91	47.78
HQ25 267.85	42.67
HQ10 267.72	35.27
HQ5 267.64	30.58
MHQ 267.47	23.67
0,5*MHQ 267.07	11.84
0,1*MHQ 266.61	2.37

Wiltz, Querprofile

Projekt: TIMIS flood / Dezember 2010

Profil-Nr.	175600
Modell-km	9.404
X-Maßstab	1 : 500
Y-Maßstab	1 : 200
Gewässer-km AGE	9.404

Beauftragt durch

MINISTÈRE DE L'INTÉRIEUR ET À LA GRANDE RÉGION
Administration de la gestion de l'eau

Bearbeitet durch

Ernst Basler + Partner
Hydrotec
Ingenieurgesellschaft für Wasser und Umwelt mbH