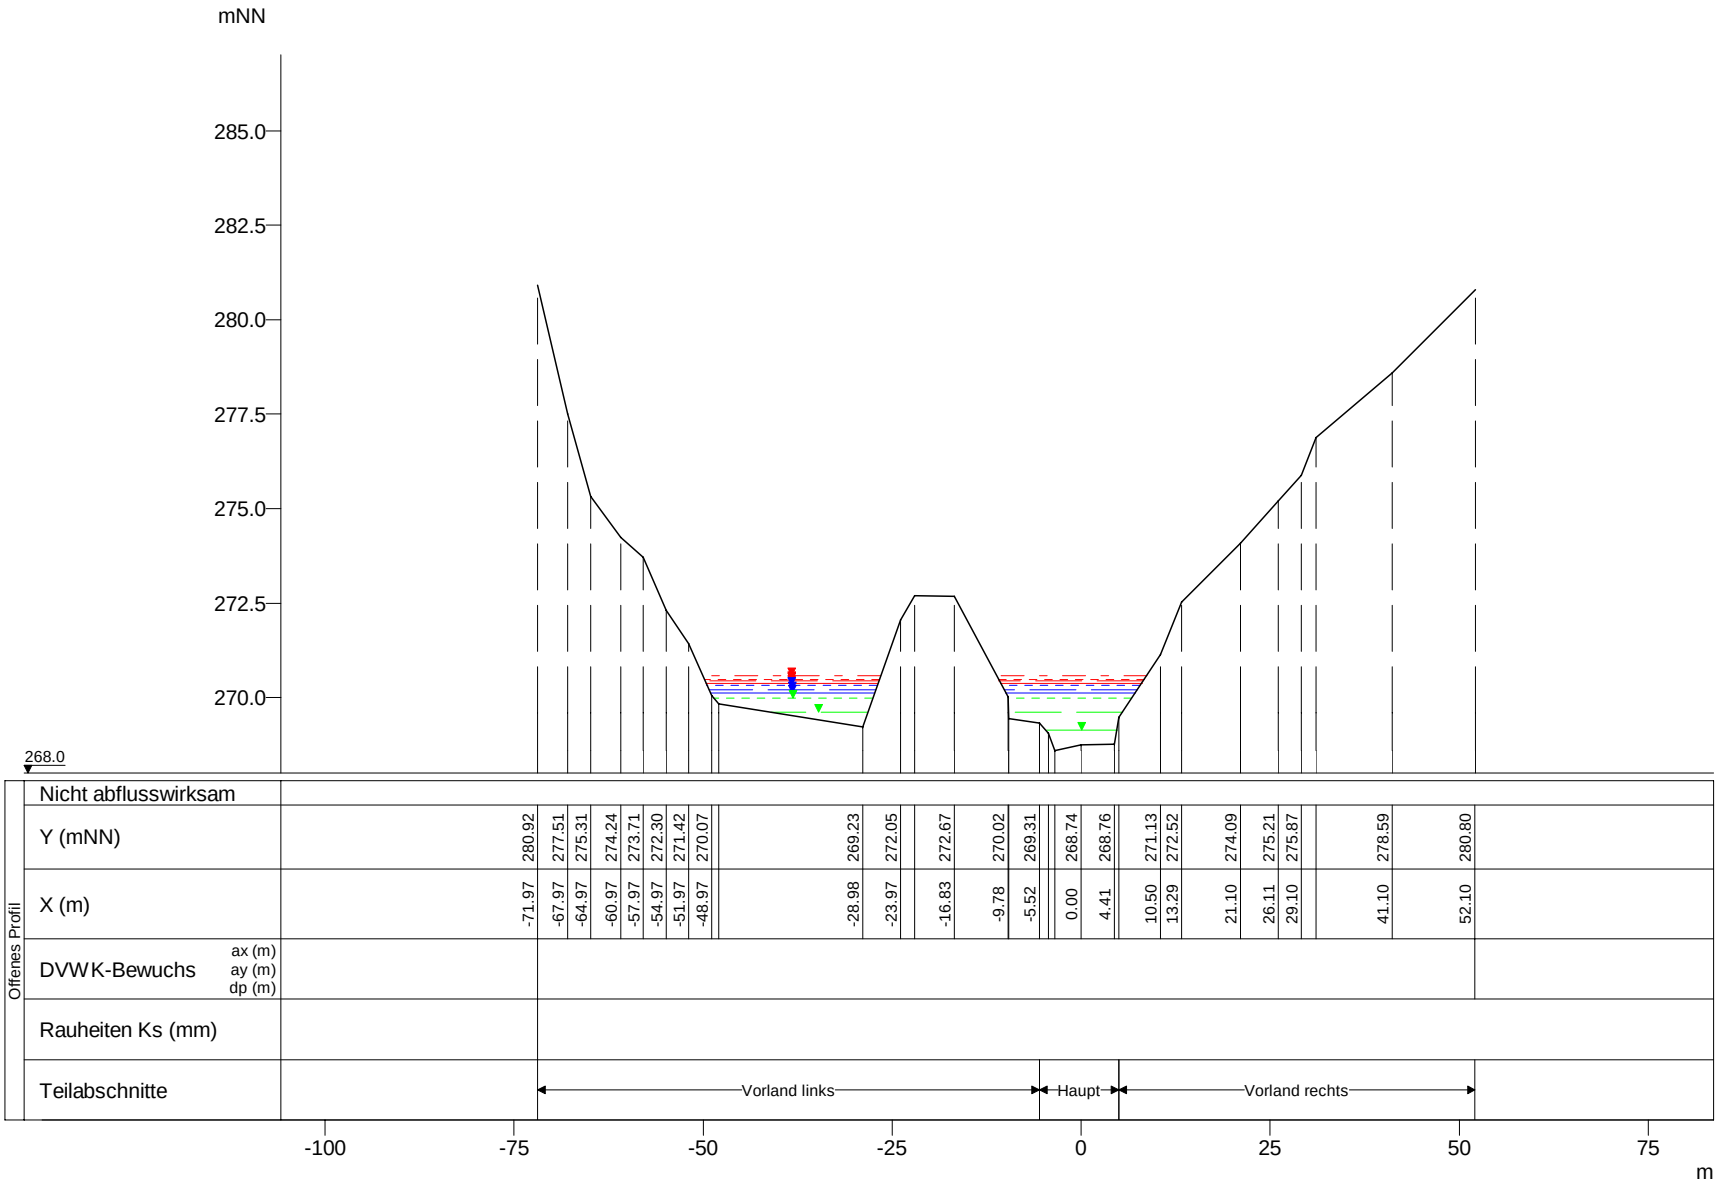

WSP [mNN]	Q [m³/s]
HQextrem 270.58	73.84
HQ200 270.48	58.01
HQ100 270.44	52.74
HQ50 270.39	47.64
HQ25 270.32	42.54
HQ10 270.20	35.17
HQ5 270.12	30.48
MHQ 269.98	23.60
0,5*MHQ 269.62	11.80
0,1*MHQ 269.13	2.36

Wiltz, Querprofile

Projekt: TIMIS flood / Dezember 2010

Profil-Nr.	175630
Modell-km	9.928
X-Maßstab	1 : 1000
Y-Maßstab	1 : 200
Gewässer-km AGE	9.928

Beauftragt durch

MINISTÈRE DE L'INTÉRIEUR ET À LA GRANDE RÉGION
Administration de la gestion de l'eau

Bearbeitet durch

Ernst Basler + Partner
Hydrotec
Ingenieurgesellschaft für Wasser und Umwelt mbH