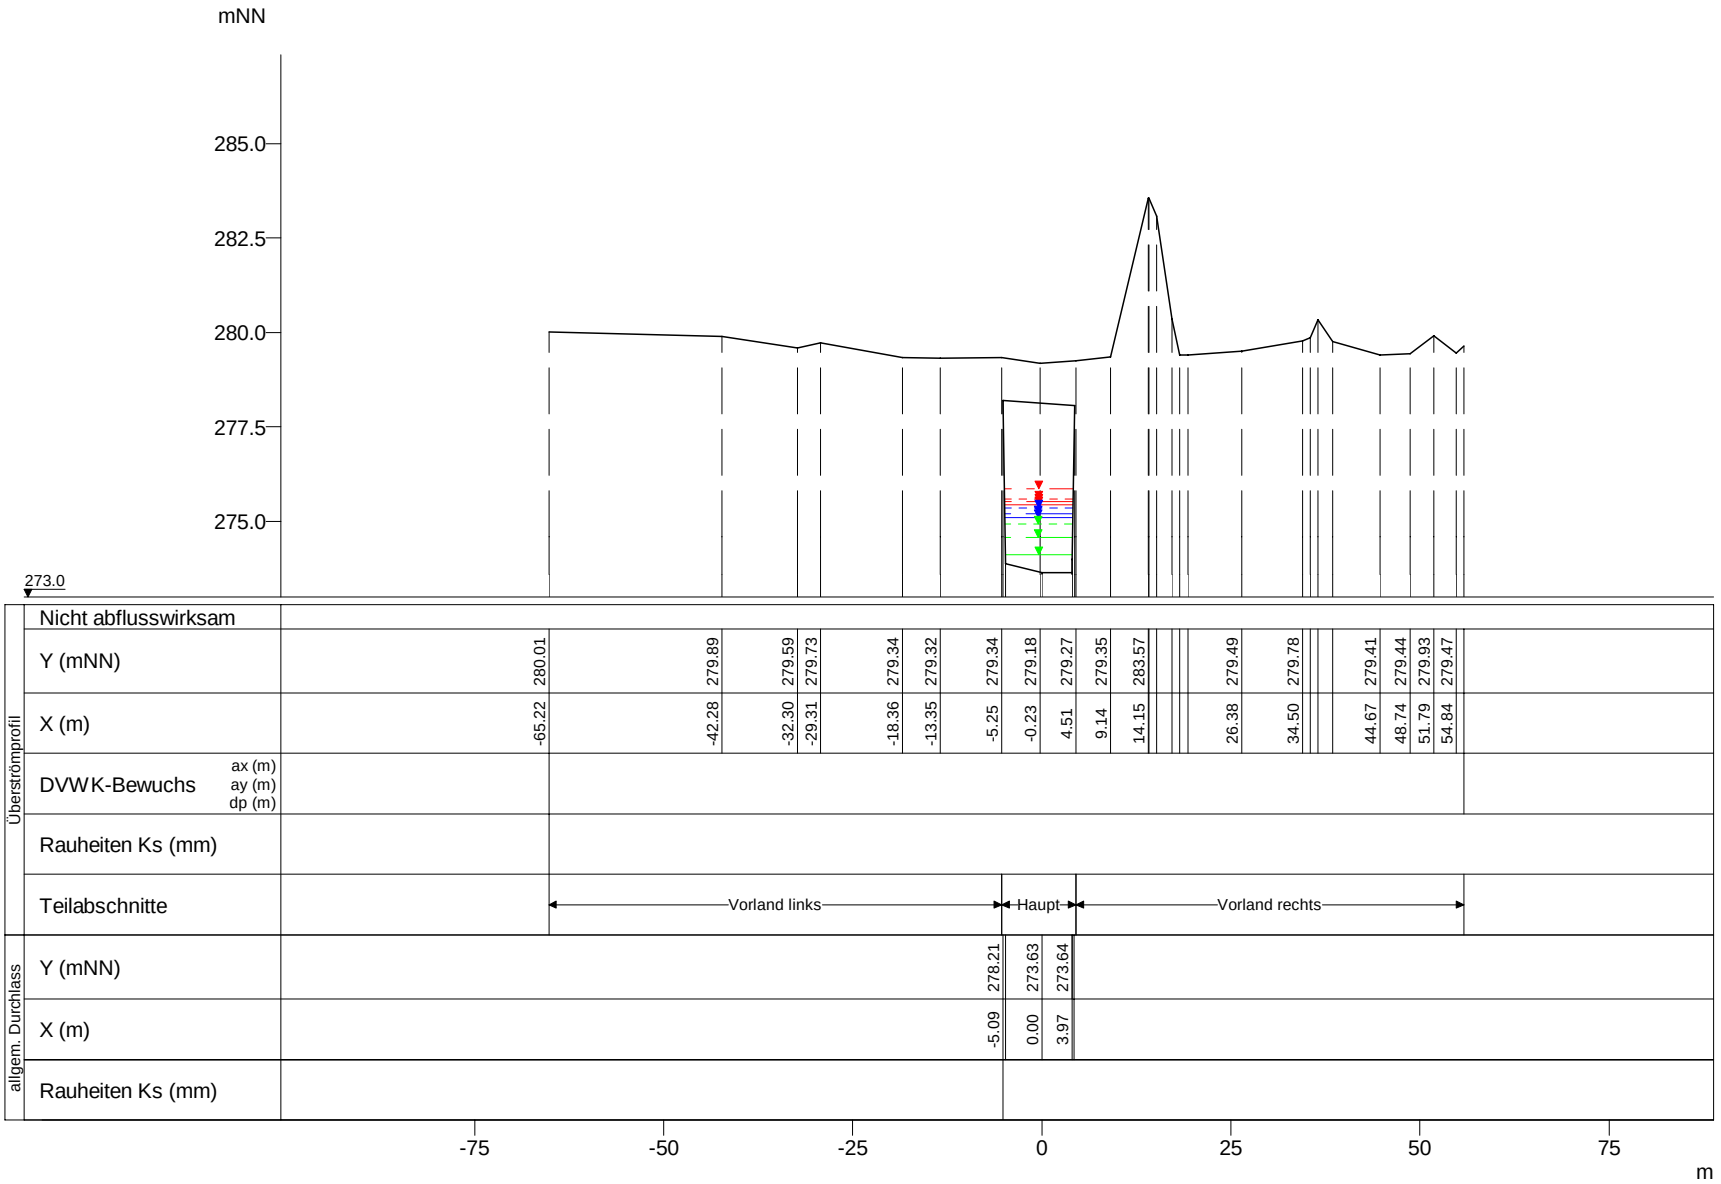

	WSP [mNN]	Q [m³/s]
HQextrem	275.85	73.53
HQ200	275.60	57.77
HQ100	275.52	52.52
HQ50	275.44	47.44
HQ25	275.35	42.36
HQ10	275.19	35.02
HQ5	275.10	30.35
MHQ	274.93	23.50
0,5*MHQ	274.58	11.75
0,1*MHQ	274.12	2.35

Wiltz, Querprofile

Projekt: TIMIS flood / Dezember 2010

Profil-Nr.	175705
Modell-km	10.919
X-Maßstab	1 : 1000
Y-Maßstab	1 : 200
Gewässer-km AGE	10.919

Beauftragt durch

MINISTÈRE DE L'INTÉRIEUR ET À LA GRANDE RÉGION
Administration de la gestion de l'eau

Bearbeitet durch

Ernst Basler + Partner
Hydrotec
Ingenieurgesellschaft für Wasser und Umwelt mbH