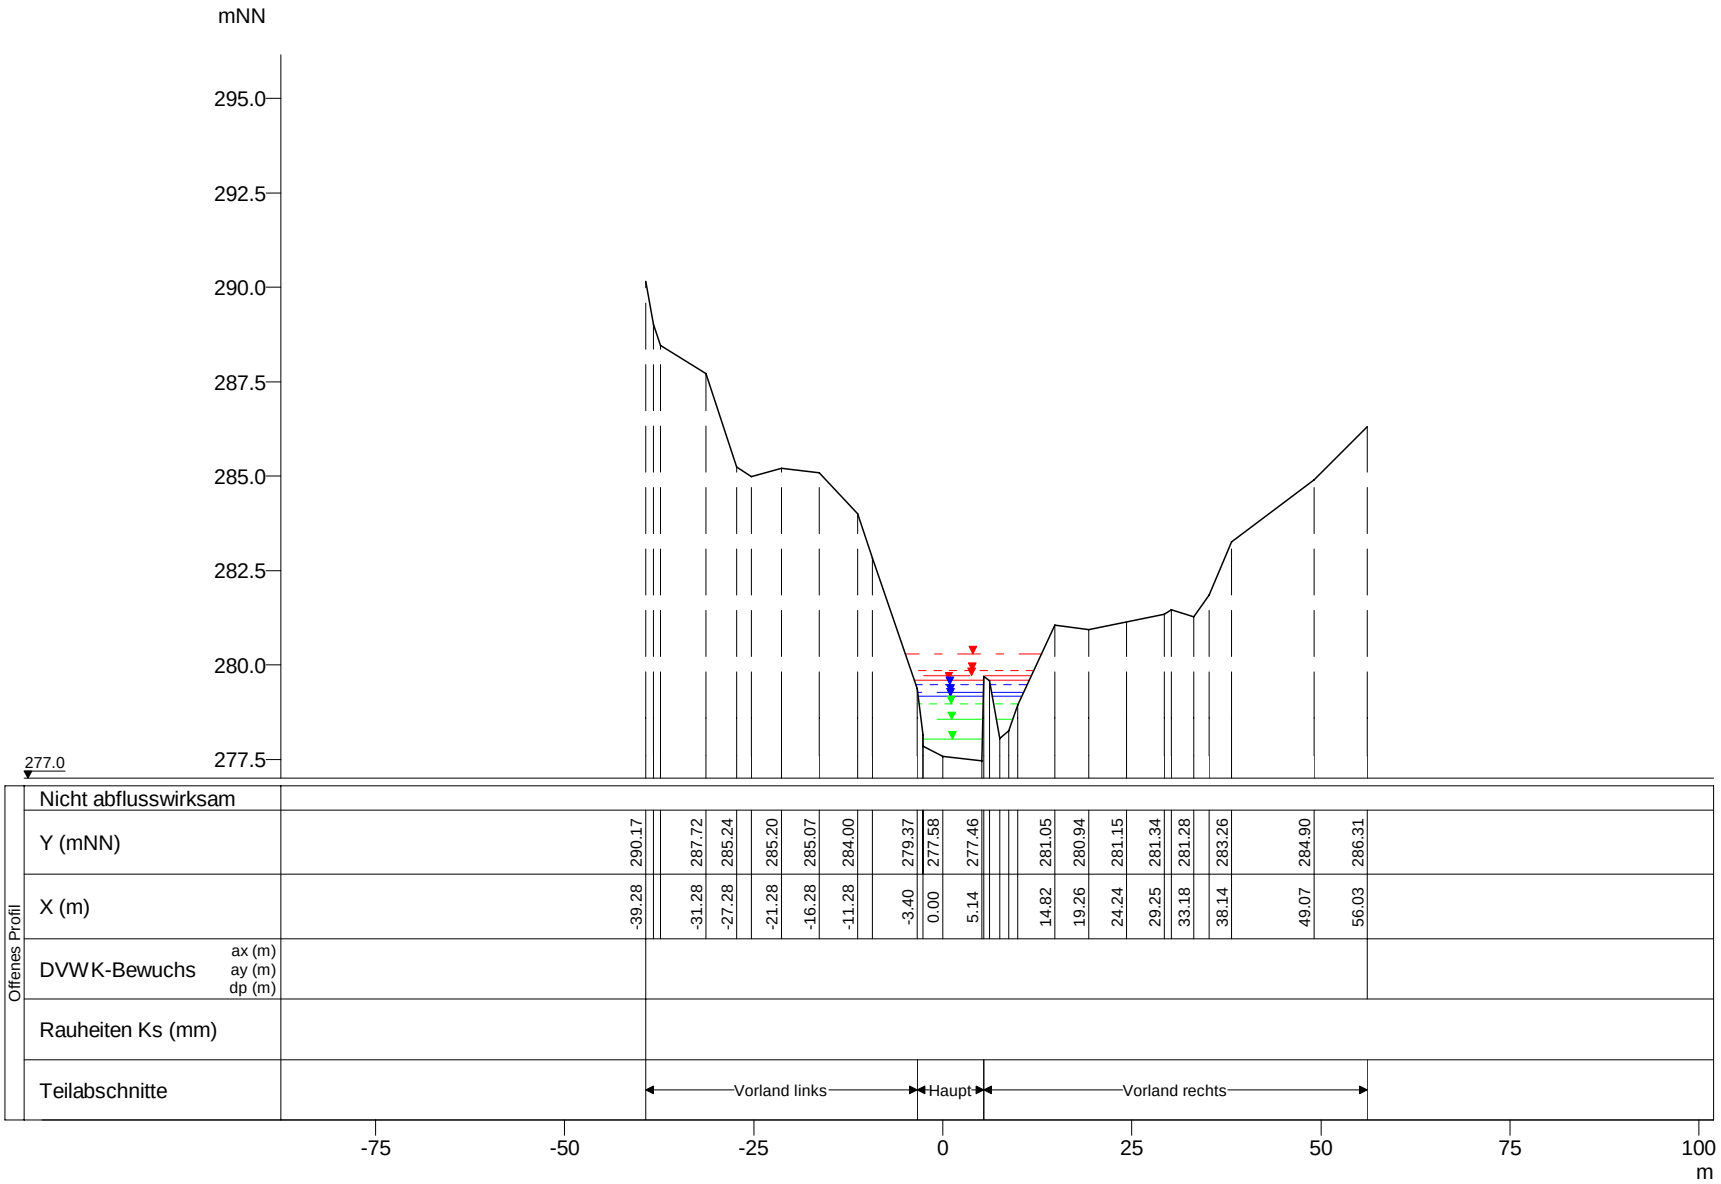

WSP [mNN]	Q [m³/s]
HQextrem 280.30	73.44
HQ200 279.85	57.71
HQ100 279.73	52.46
HQ50 279.60	47.38
HQ25 279.49	42.31
HQ10 279.29	34.98
HQ5 279.18	30.32
MHQ 278.99	23.47
0,5*MHQ 278.55	11.74
0,1*MHQ 278.03	2.35

Wiltz, Querprofile

Projekt: TIMIS flood / Dezember 2010

Profil-Nr.	175760
Modell-km	11.603
X-Maßstab	1 : 1000
Y-Maßstab	1 : 200
Gewässer-km AGE	11.603

Beauftragt durch

MINISTÈRE DE L'INTÉRIEUR ET À LA GRANDE RÉGION
Administration de la gestion de l'eau

Bearbeitet durch

Ernst Basler + Partner
Hydrotec
Ingenieurgesellschaft für Wasser und Umwelt mbH