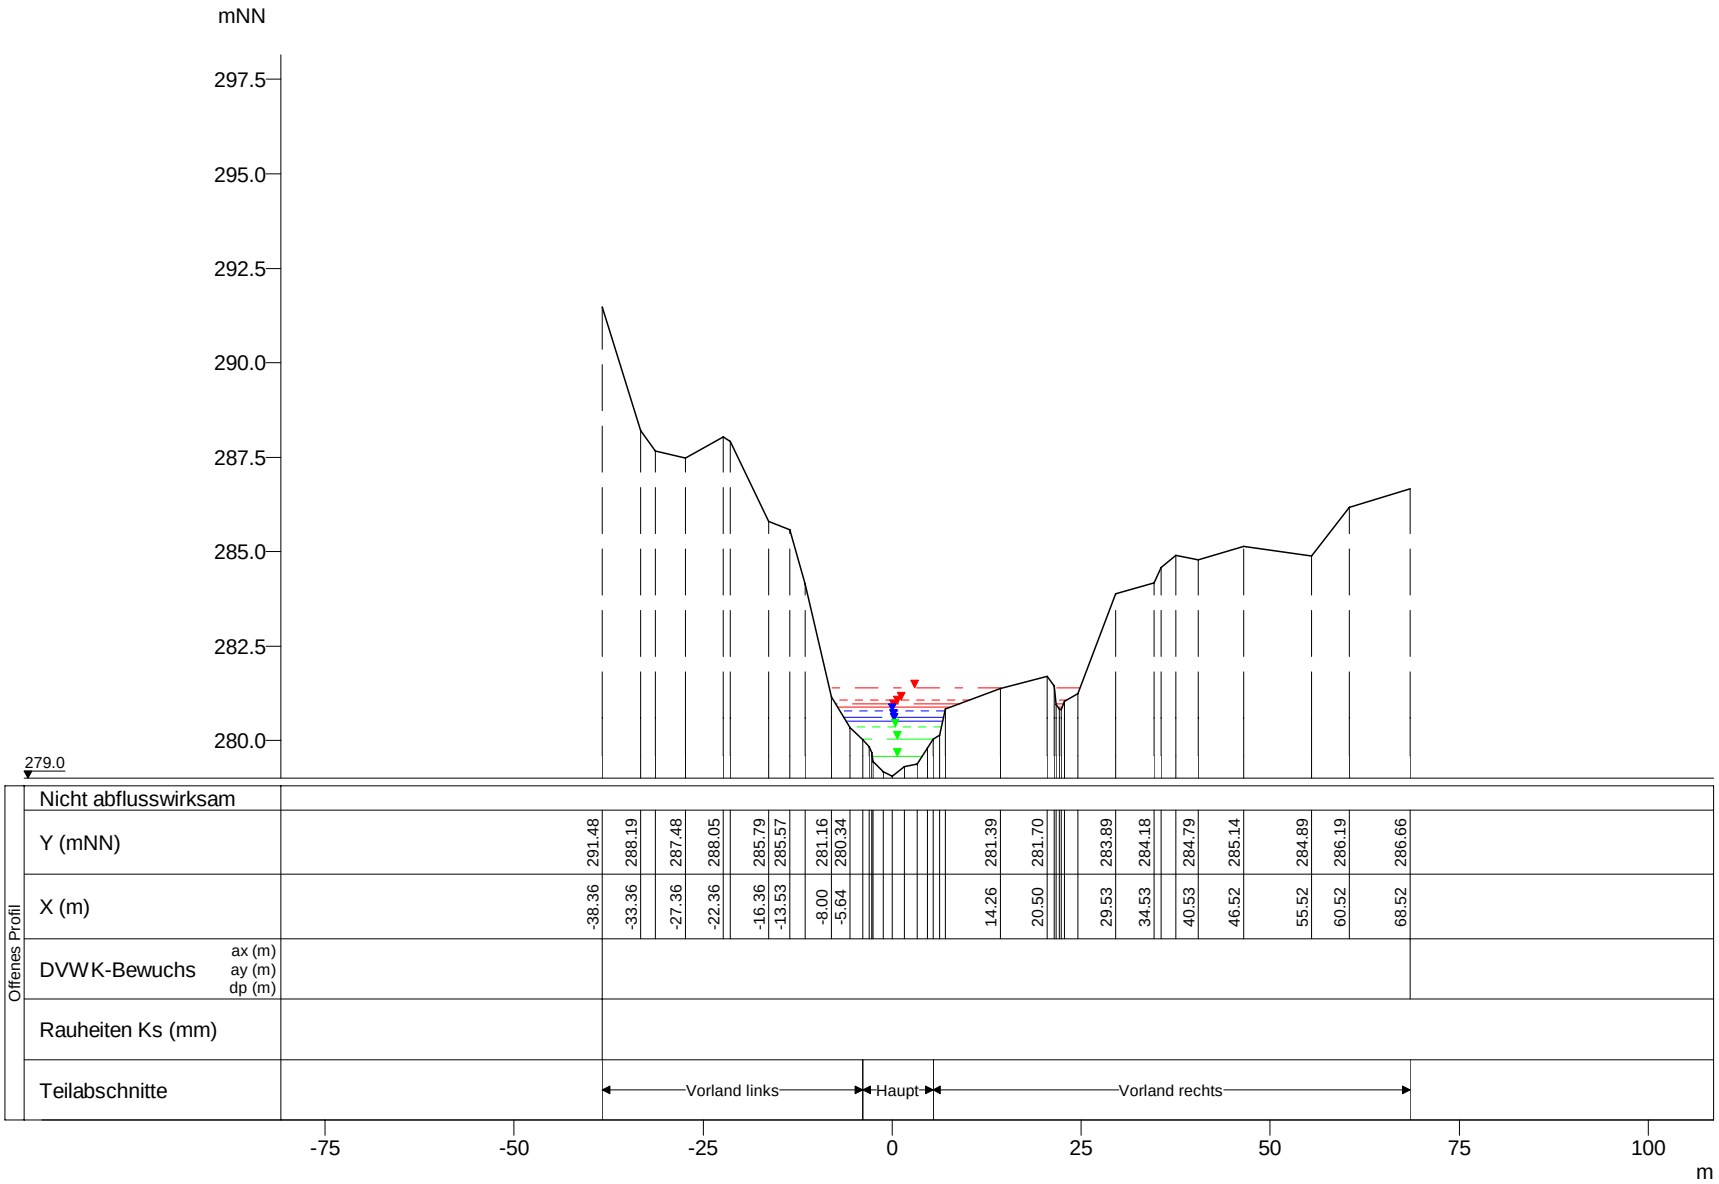

WSP [mNN]	Q [m³/s]
HQextrem 281.39	73.42
HQ200 281.08	57.68
HQ100 280.99	52.44
HQ50 280.88	47.37
HQ25 280.78	42.29
HQ10 280.62	34.97
HQ5 280.52	30.31
MHQ 280.36	23.46
0,5*MHQ 280.03	11.73
0,1*MHQ 279.58	2.35

Wiltz, Querprofile

Projekt: TIMIS flood / Dezember 2010

Profil-Nr.	176000
Modell-km	11.769
X-Maßstab	1 : 1000
Y-Maßstab	1 : 200
Gewässer-km AGE	11.769

Beauftragt durch

MINISTÈRE DE L'INTÉRIEUR ET À LA GRANDE RÉGION
Administration de la gestion de l'eau

Bearbeitet durch

Ernst Basler + Partner
Hydrotec
Ingenieurgesellschaft für Wasser und Umwelt mbH