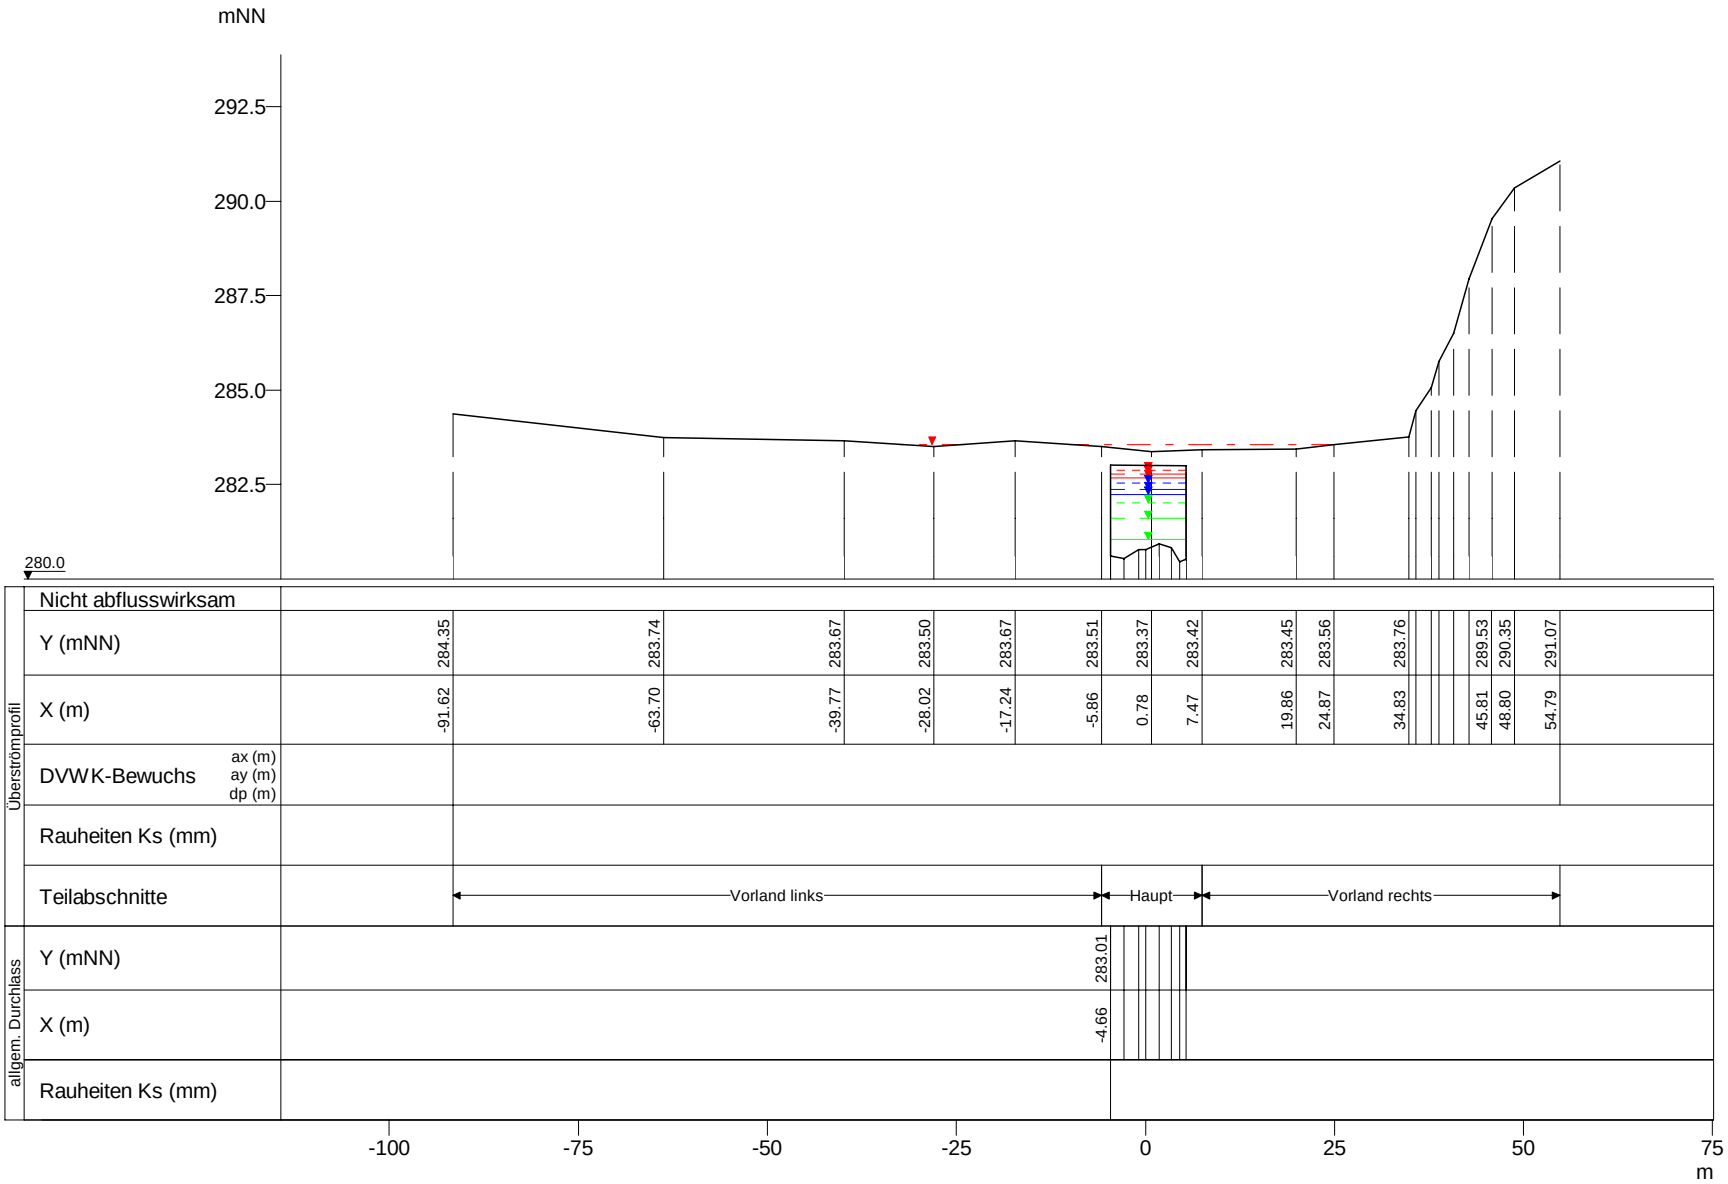

	WSP [mNN]	Q [m³/s]
HQextrem	283.57	4.36
HQextrem	283.01	69.05
HQ200	282.88	57.68
HQ100	282.77	52.44
HQ50	282.67	47.36
HQ25	282.55	42.29
HQ10	282.37	34.96
HQ5	282.23	30.31
MHQ	282.03	23.46
0,5*MHQ	281.60	11.73
0,1*MHQ	281.04	2.35

Wiltz, Querprofile

Projekt: TIMIS flood / Dezember 2010

Profil-Nr.	176015
Modell-km	11.950
X-Maßstab	1 : 1000
Y-Maßstab	1 : 200
Gewässer-km AGE	11.950

Beauftragt durch

MINISTÈRE DE L'INTÉRIEUR ET À LA GRANDE RÉGION
Administration de la gestion de l'eau

Bearbeitet durch

Ernst Basler + Partner
Hydrotec
Ingenieurgesellschaft für Wasser und Umwelt mbH