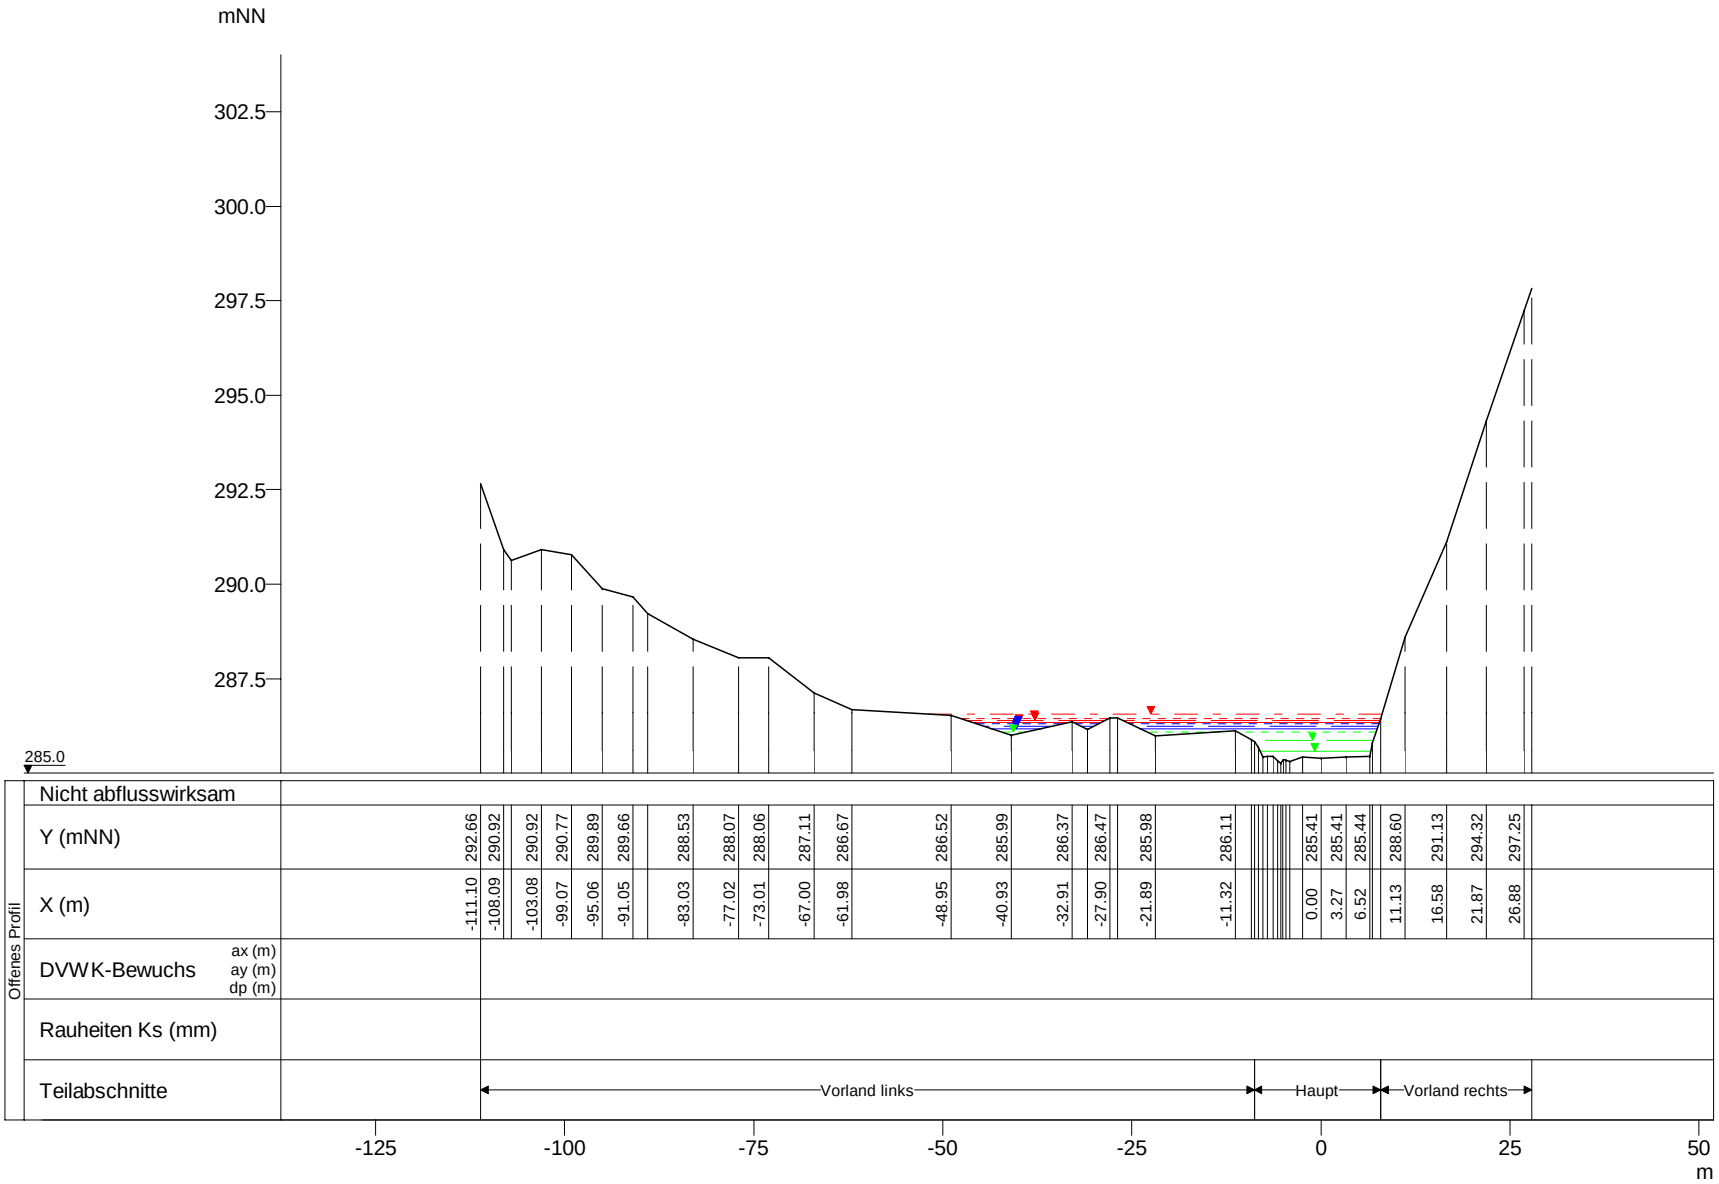

WSP [mNN]	Q [m³/s]
HQextrem 286.57	53.17
HQ200 286.44	41.78
HQ100 286.39	37.98
HQ50 286.35	34.30
HQ25 286.30	30.63
HQ10 286.23	25.32
HQ5 286.18	21.95
MHQ 286.09	16.99
0,5*MHQ 285.86	8.50
0,1*MHQ 285.58	1.70

Wiltz, Querprofile

Projekt: TIMIS flood / Dezember 2010

Profil-Nr.	176080
Modell-km	12.805
X-Maßstab	1 : 1000
Y-Maßstab	1 : 200
Gewässer-km AGE	12.805

Beauftragt durch

MINISTÈRE DE L'INTÉRIEUR ET À LA GRANDE RÉGION
Administration de la gestion de l'eau

Bearbeitet durch

Ernst Basler + Partner
Hydrotec
Ingenieurgesellschaft für Wasser und Umwelt mbH