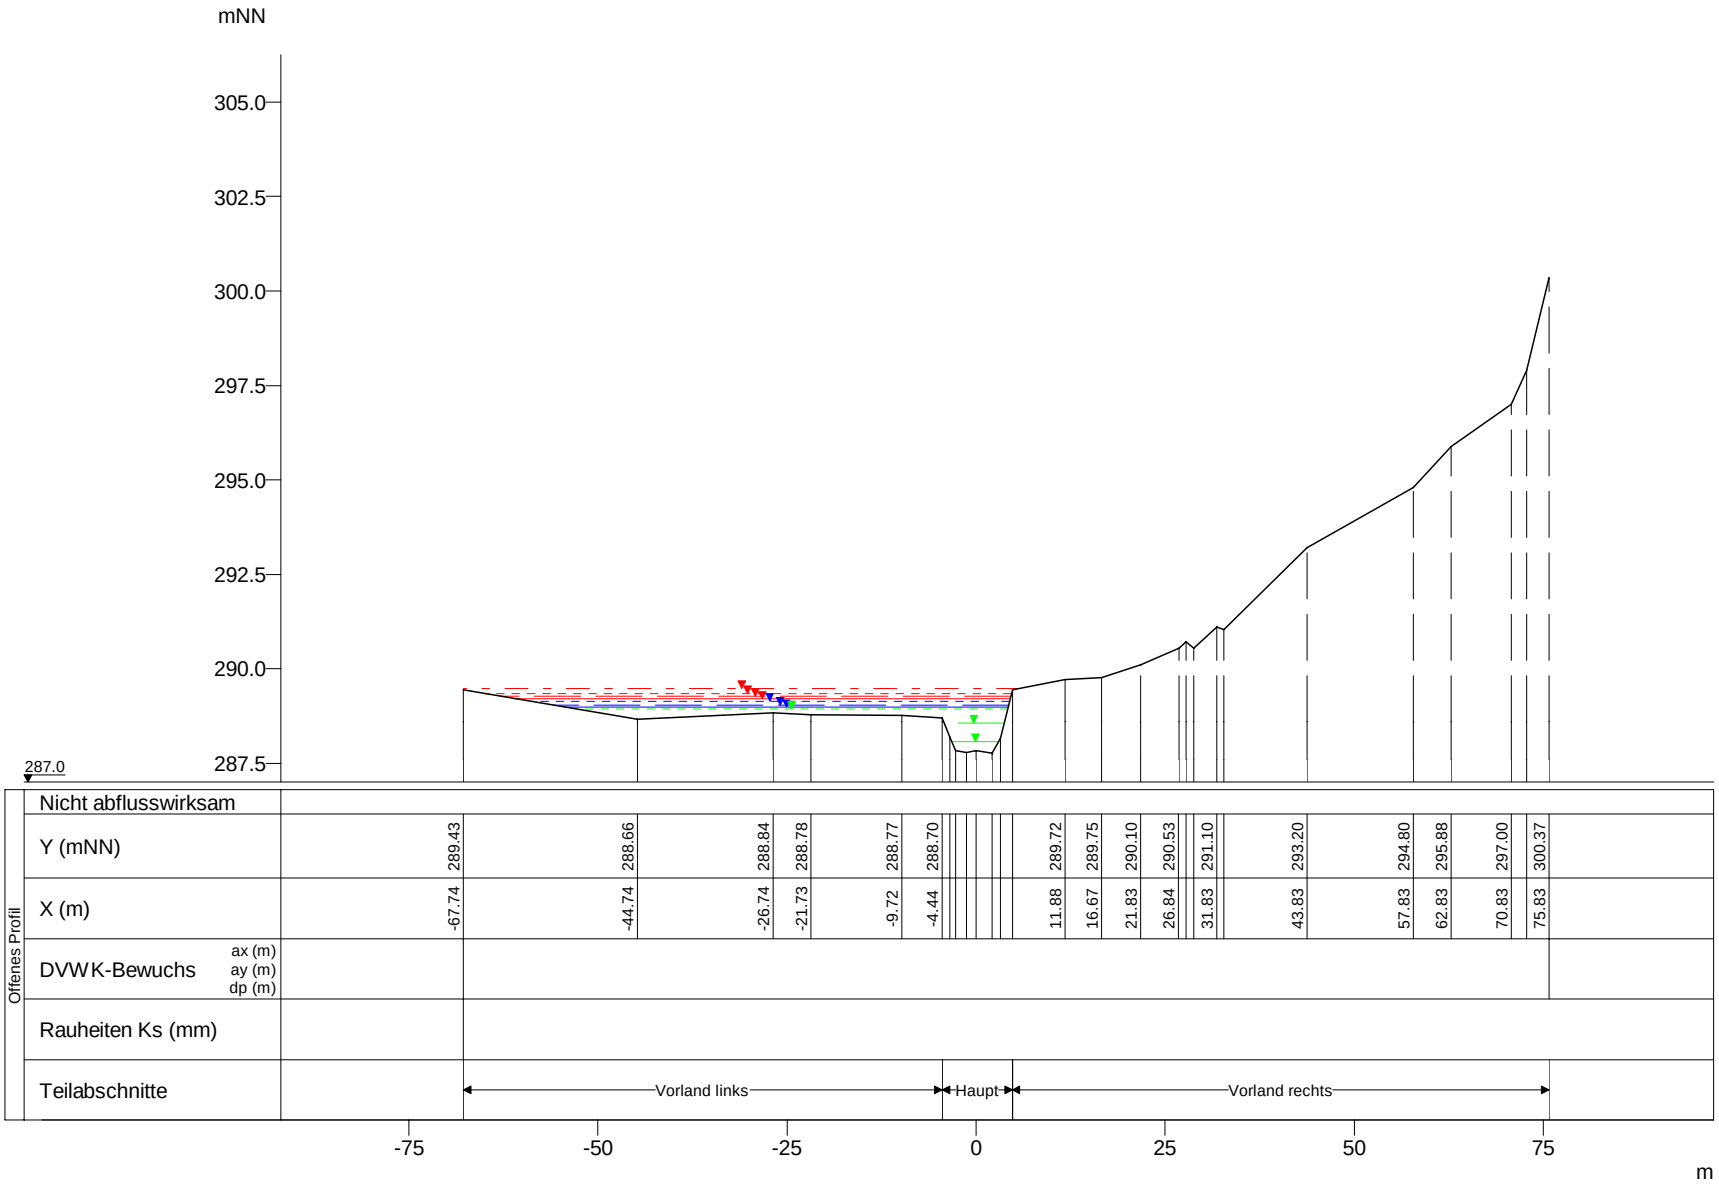

WSP [mNN]	Q [m³/s]
HQextrem 289.48	53.12
HQ200 289.34	41.73
HQ100 289.27	37.94
HQ50 289.21	34.27
HQ25 289.13	30.60
HQ10 289.04	25.30
HQ5 288.98	21.93
MHQ 288.94	16.97
0,5*MHQ 288.56	8.49
0,1*MHQ 288.08	1.70

Wiltz, Querprofile

Projekt: TIMIS flood / Dezember 2010

Profil-Nr.	176100
Modell-km	13.182
X-Maßstab	1 : 1000
Y-Maßstab	1 : 200
Gewässer-km AGE	13.182

Beauftragt durch

MINISTÈRE DE L'INTÉRIEUR ET À LA GRANDE RÉGION
Administration de la gestion de l'eau

Bearbeitet durch

Ernst Basler + Partner
Hydrotec
Ingenieurgesellschaft für Wasser und Umwelt mbH