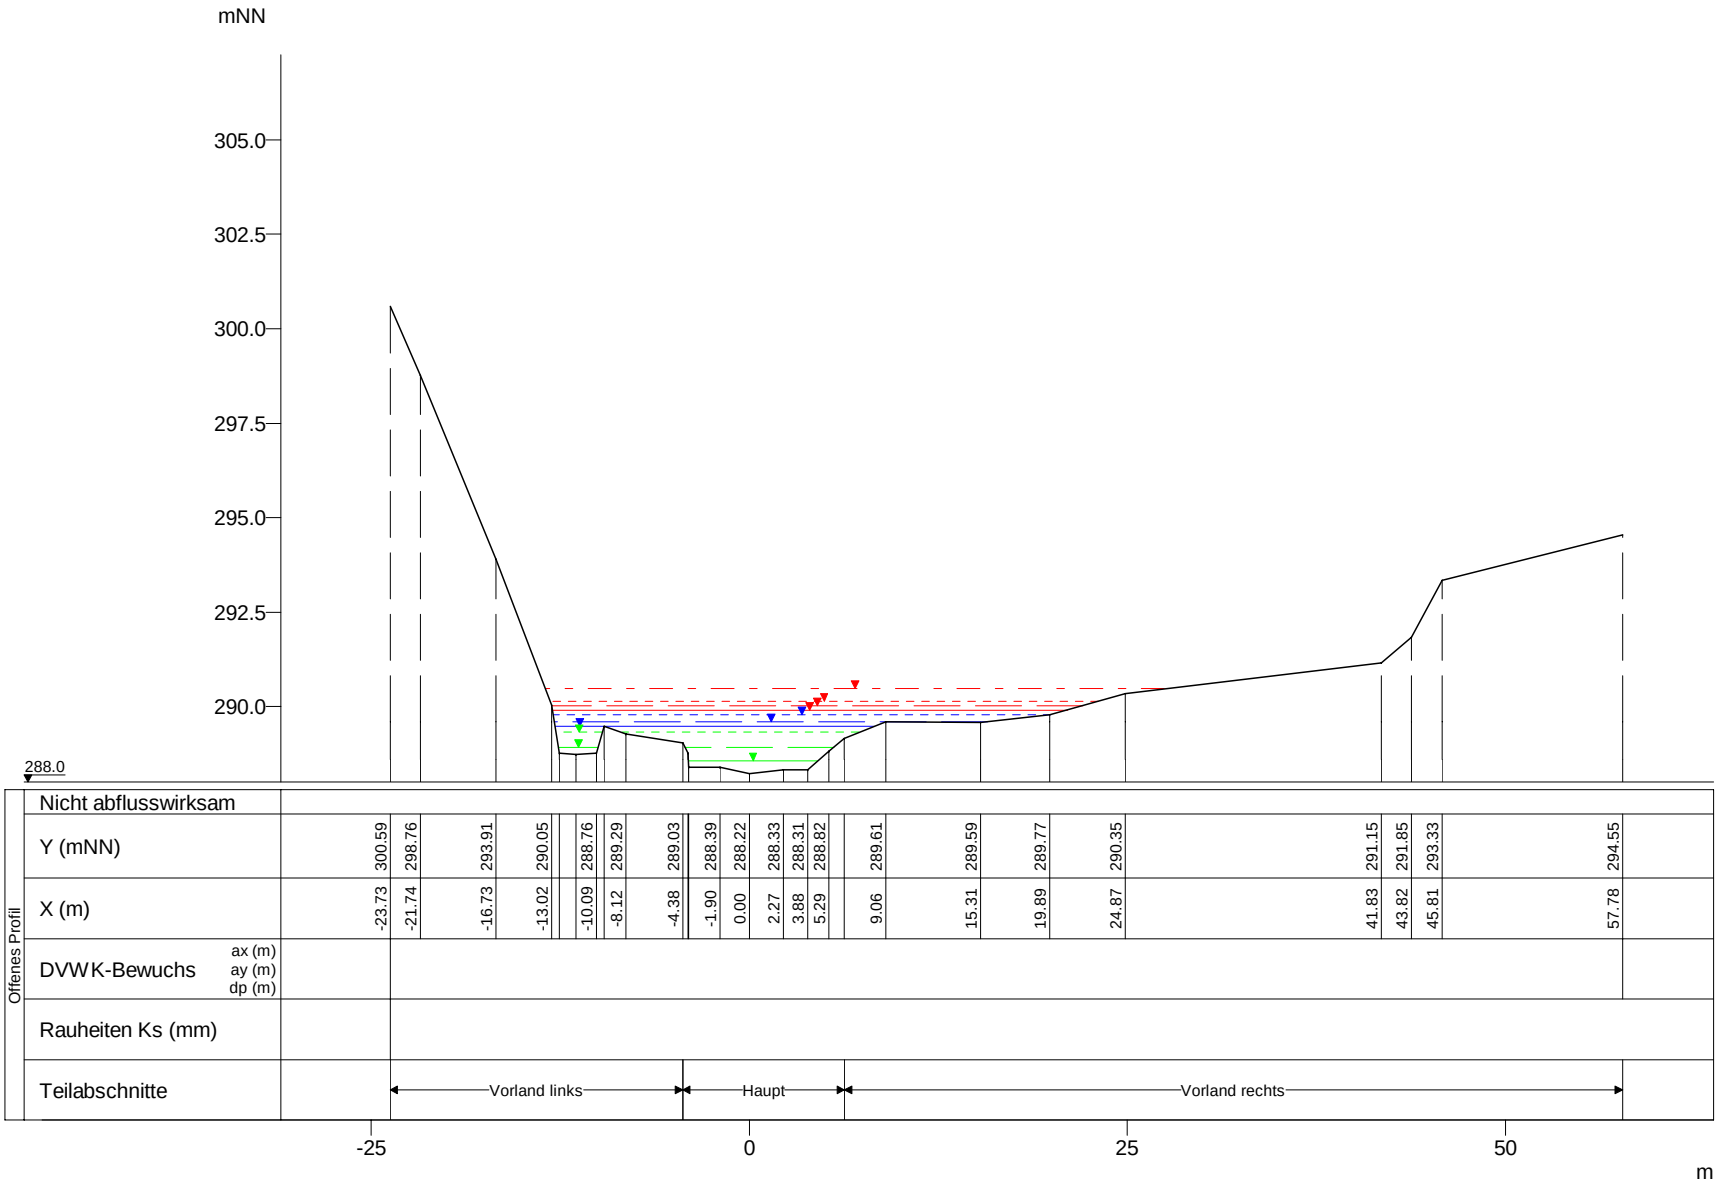

WSP [mNN]	Q [m³/s]
HQextrem 290.47	53.10
HQ200 290.15	41.72
HQ100 290.03	37.93
HQ50 289.91	34.26
HQ25 289.78	30.59
HQ10 289.61	25.29
HQ5 289.48	21.92
MHQ 289.32	16.97
0,5*MHQ 288.93	8.49
0,1*MHQ 288.55	1.70

Wiltz, Querprofile

Projekt: TIMIS flood / Dezember 2010

Profil-Nr.	176120
Modell-km	13.336
X-Maßstab	1 : 500
Y-Maßstab	1 : 200
Gewässer-km AGE	13.336

Beauftragt durch

MINISTÈRE DE L'INTÉRIEUR ET À LA GRANDE RÉGION
Administration de la gestion de l'eau

Bearbeitet durch

Ernst Basler + Partner
Hydrotec
Ingenieurgesellschaft für Wasser und Umwelt mbH