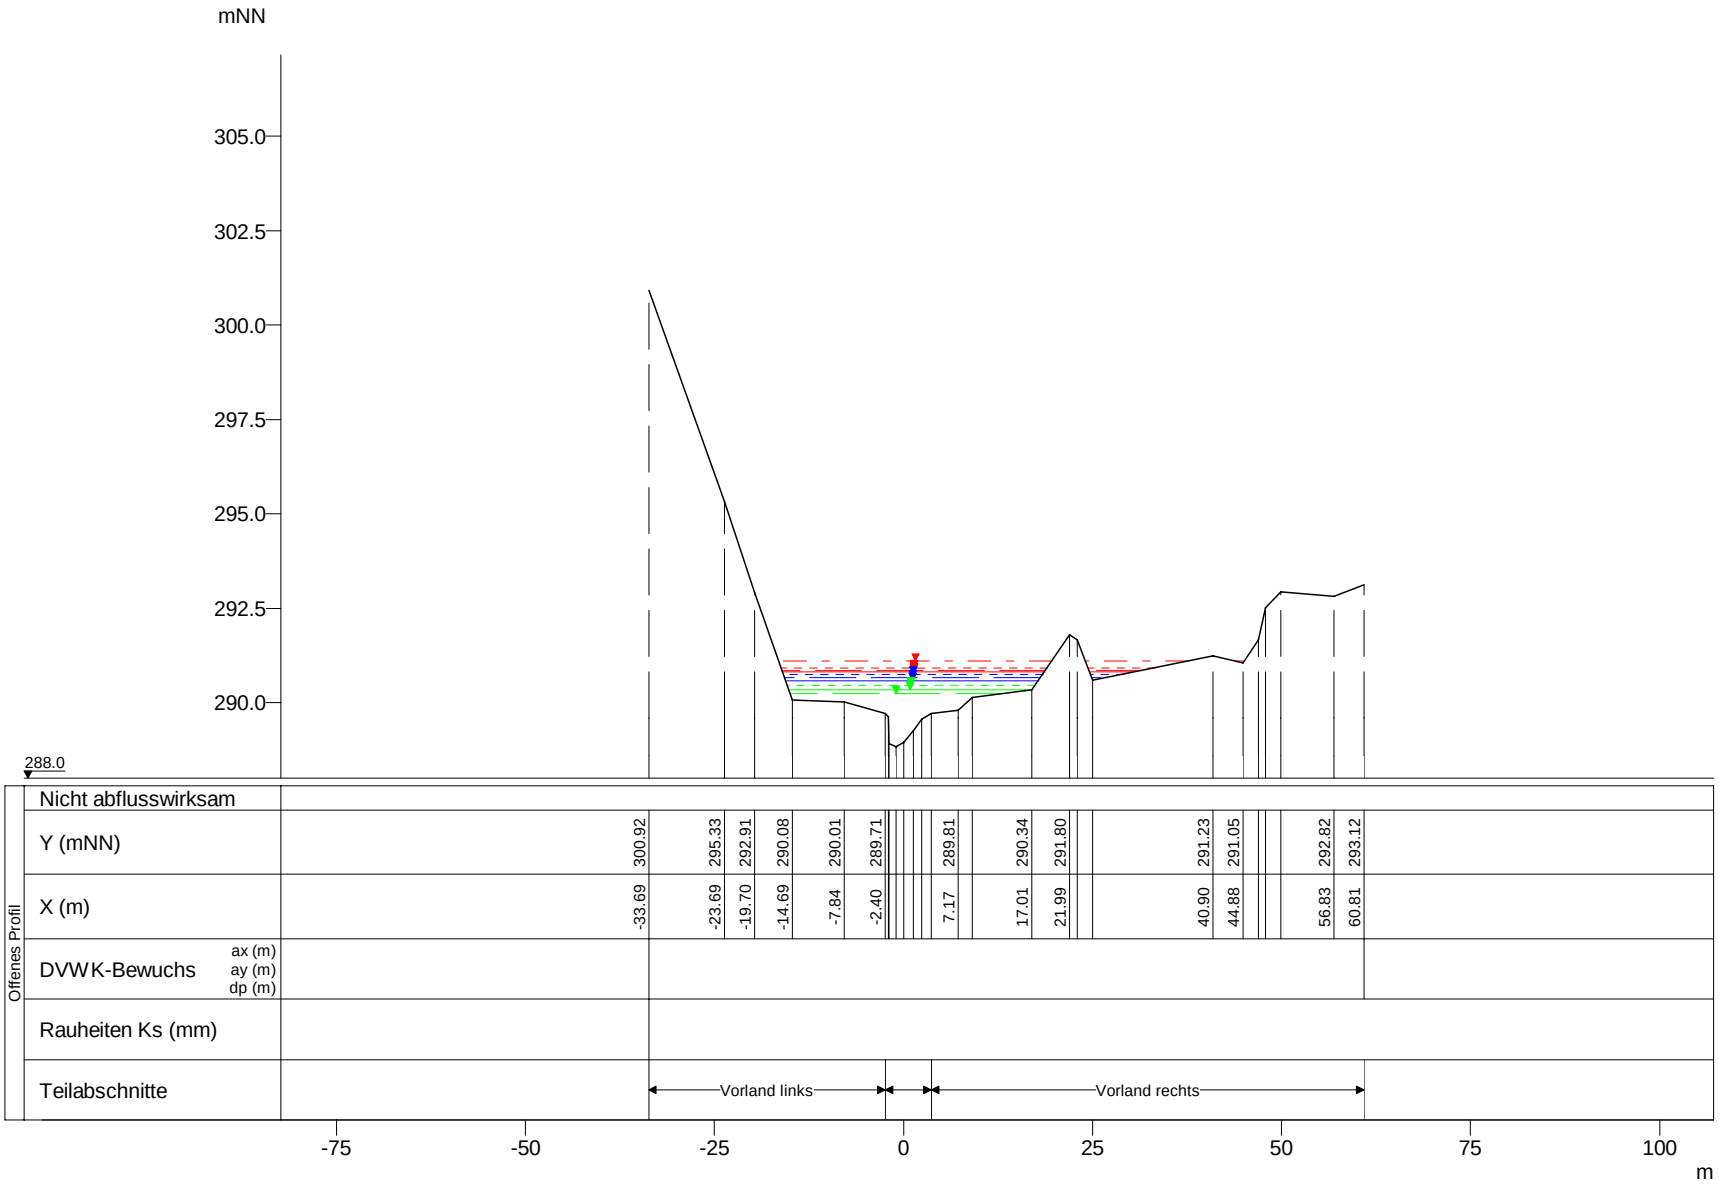

WSP [mNN]	Q [m³/s]
HQextrem 291.10	53.09
HQ200 290.93	41.71
HQ100 290.86	37.92
HQ50 290.81	34.25
HQ25 290.77	30.58
HQ10 290.65	25.28
HQ5 290.58	21.92
MHQ 290.45	16.96
0,1*MHQ 290.34	1.70
0,5*MHQ 290.23	8.48

Wiltz, Querprofile

Projekt: TIMIS flood / Dezember 2010

Profil-Nr.	176140
Modell-km	13.488
X-Maßstab	1 : 1000
Y-Maßstab	1 : 200
Gewässer-km AGE	13.488

Beauftragt durch

MINISTÈRE DE L'INTÉRIEUR ET À LA GRANDE RÉGION
Administration de la gestion de l'eau

Bearbeitet durch

Ernst Basler + Partner
Hydrotec
Ingenieurgesellschaft für Wasser und Umwelt mbH