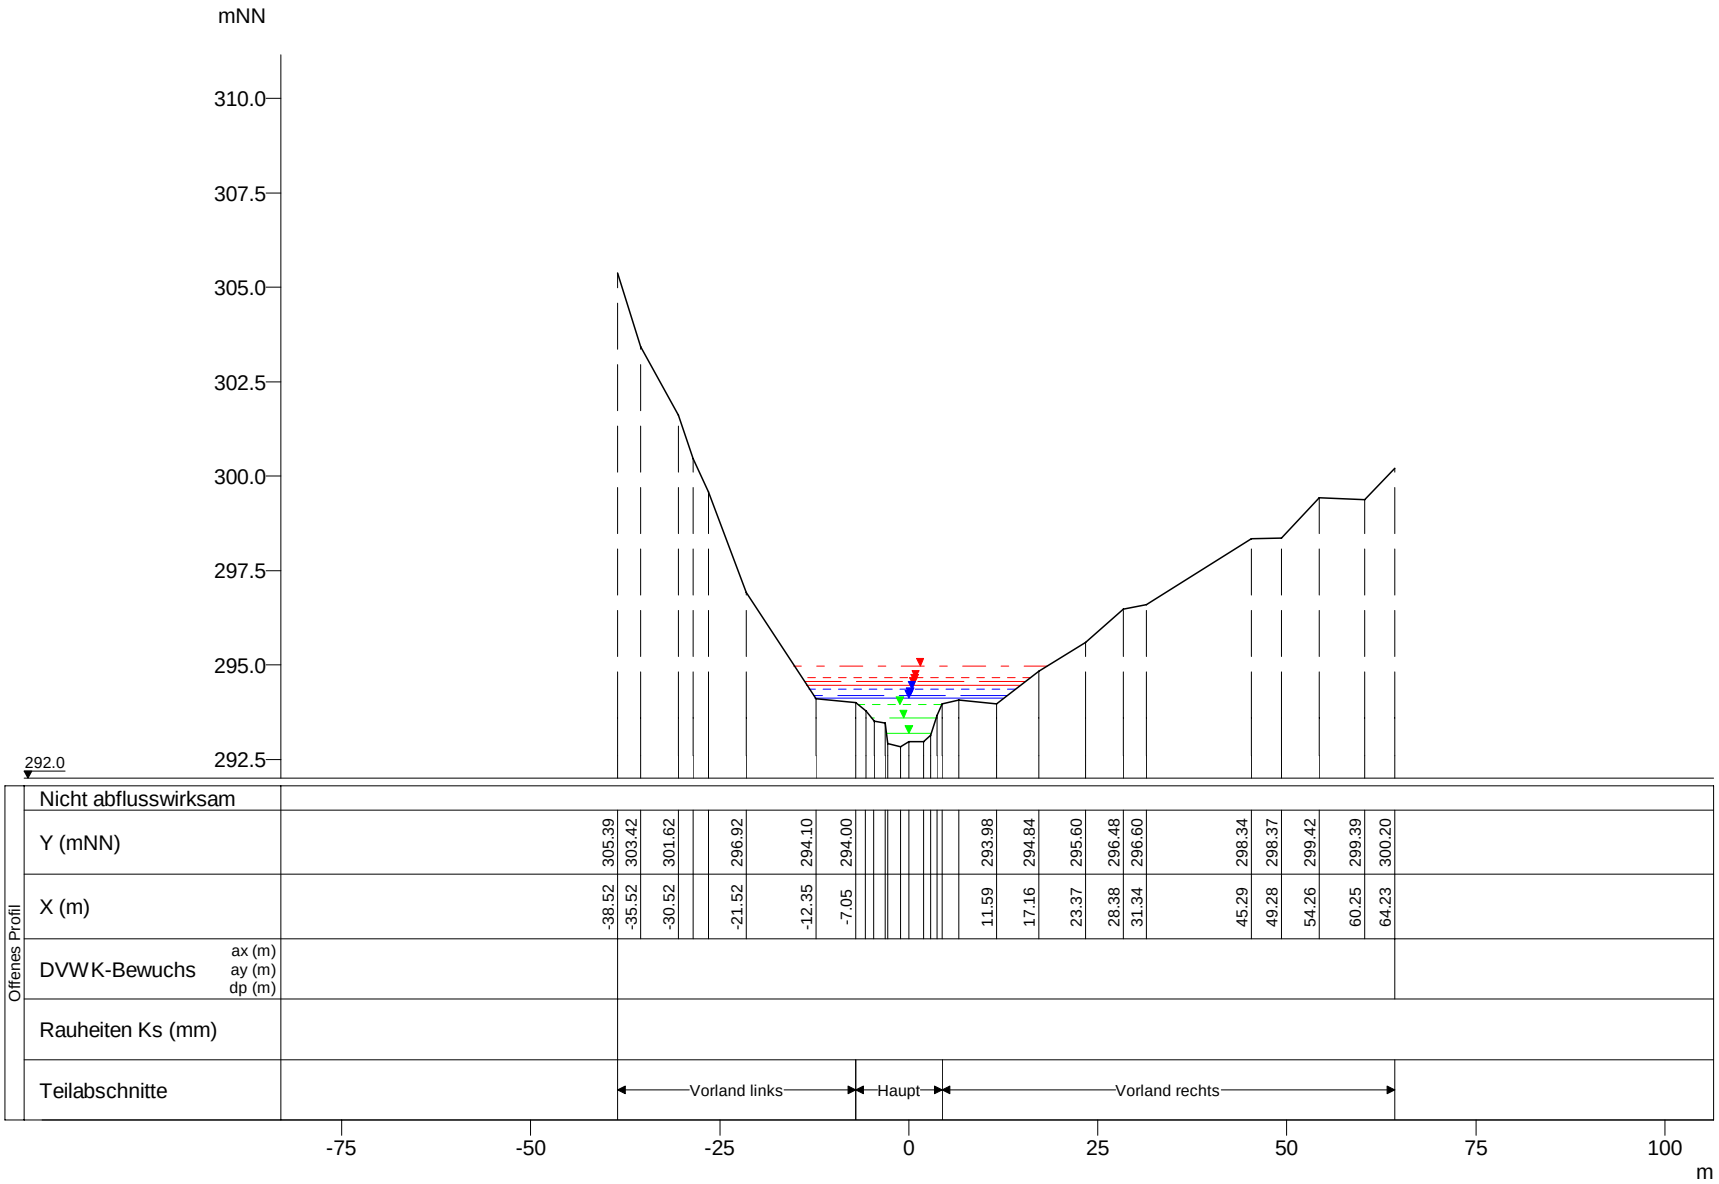

WSP [mNN]	Q [m³/s]
HQextrem 294.98	52.56
HQ200 294.67	41.29
HQ100 294.57	37.54
HQ50 294.46	33.90
HQ25 294.36	30.27
HQ10 294.20	25.03
HQ5 294.11	21.69
MHQ 293.95	16.79
0,5*MHQ 293.60	8.40
0,1*MHQ 293.19	1.68

Wiltz, Querprofile

Projekt: TIMIS flood / Dezember 2010

Profil-Nr.	176200
Modell-km	14.164
X-Maßstab	1 : 1000
Y-Maßstab	1 : 200
Gewässer-km AGE	14.164

Beauftragt durch

MINISTÈRE DE L'INTÉRIEUR ET À LA GRANDE RÉGION
Administration de la gestion de l'eau

Bearbeitet durch

Ernst Basler + Partner
Hydrotec
Ingenieurgesellschaft für Wasser und Umwelt mbH