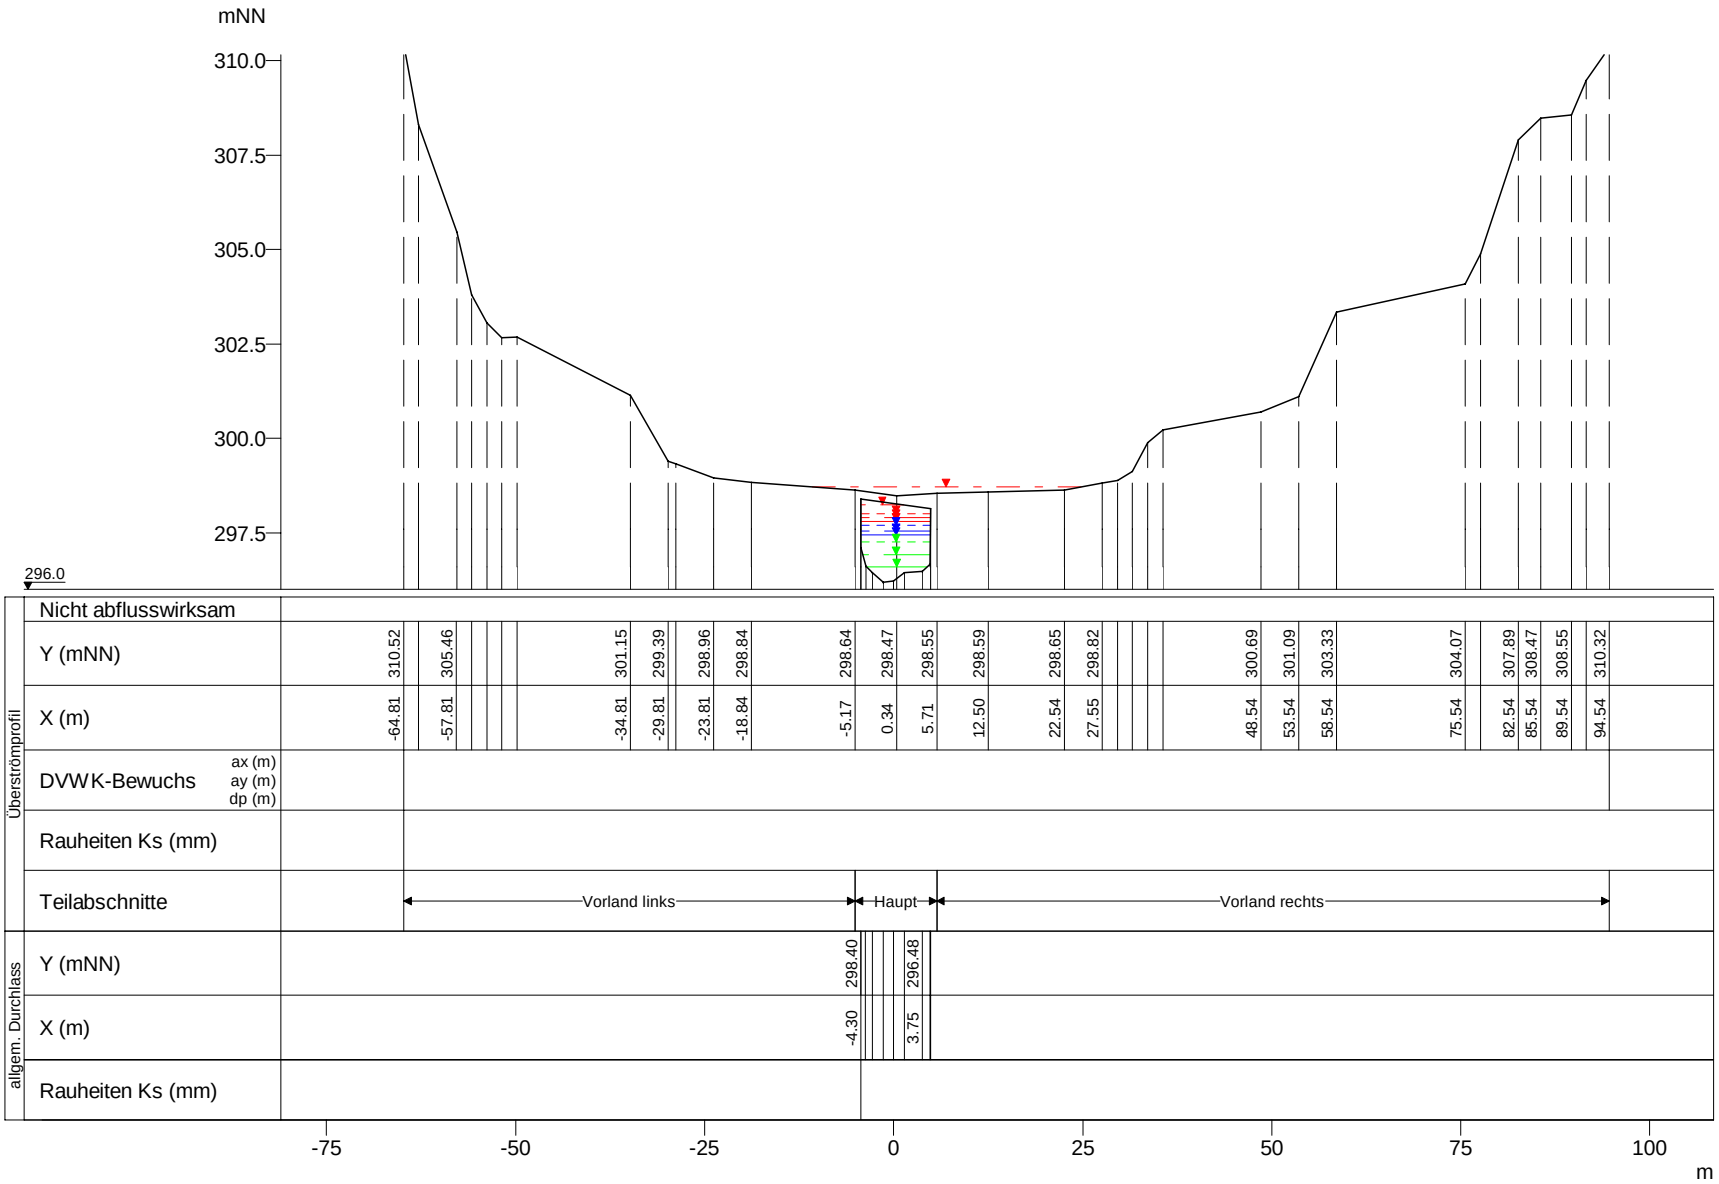

WSP [mNN]	Q [m³/s]
HQextrem 298.73	3.75
HQextrem 298.25	48.38
HQ200 298.00	40.96
HQ100 297.91	37.24
HQ50 297.81	33.64
HQ25 297.70	30.03
HQ10 297.55	24.83
HQ5 297.44	21.52
MHQ 297.26	16.66
0,5*MHQ 296.93	8.33
0,1*MHQ 296.59	1.67

Wiltz, Querprofile

Projekt: TIMIS flood / Dezember 2010

Profil-Nr.	176275
Modell-km	14.940
X-Maßstab	1 : 1000
Y-Maßstab	1 : 200
Gewässer-km AGE	14.940

Beauftragt durch

MINISTÈRE DE L'INTÉRIEUR ET À LA GRANDE RÉGION
Administration de la gestion de l'eau

Bearbeitet durch

Ernst Basler + Partner
Hydrotec
Ingenieurgesellschaft für Wasser und Umwelt mbH