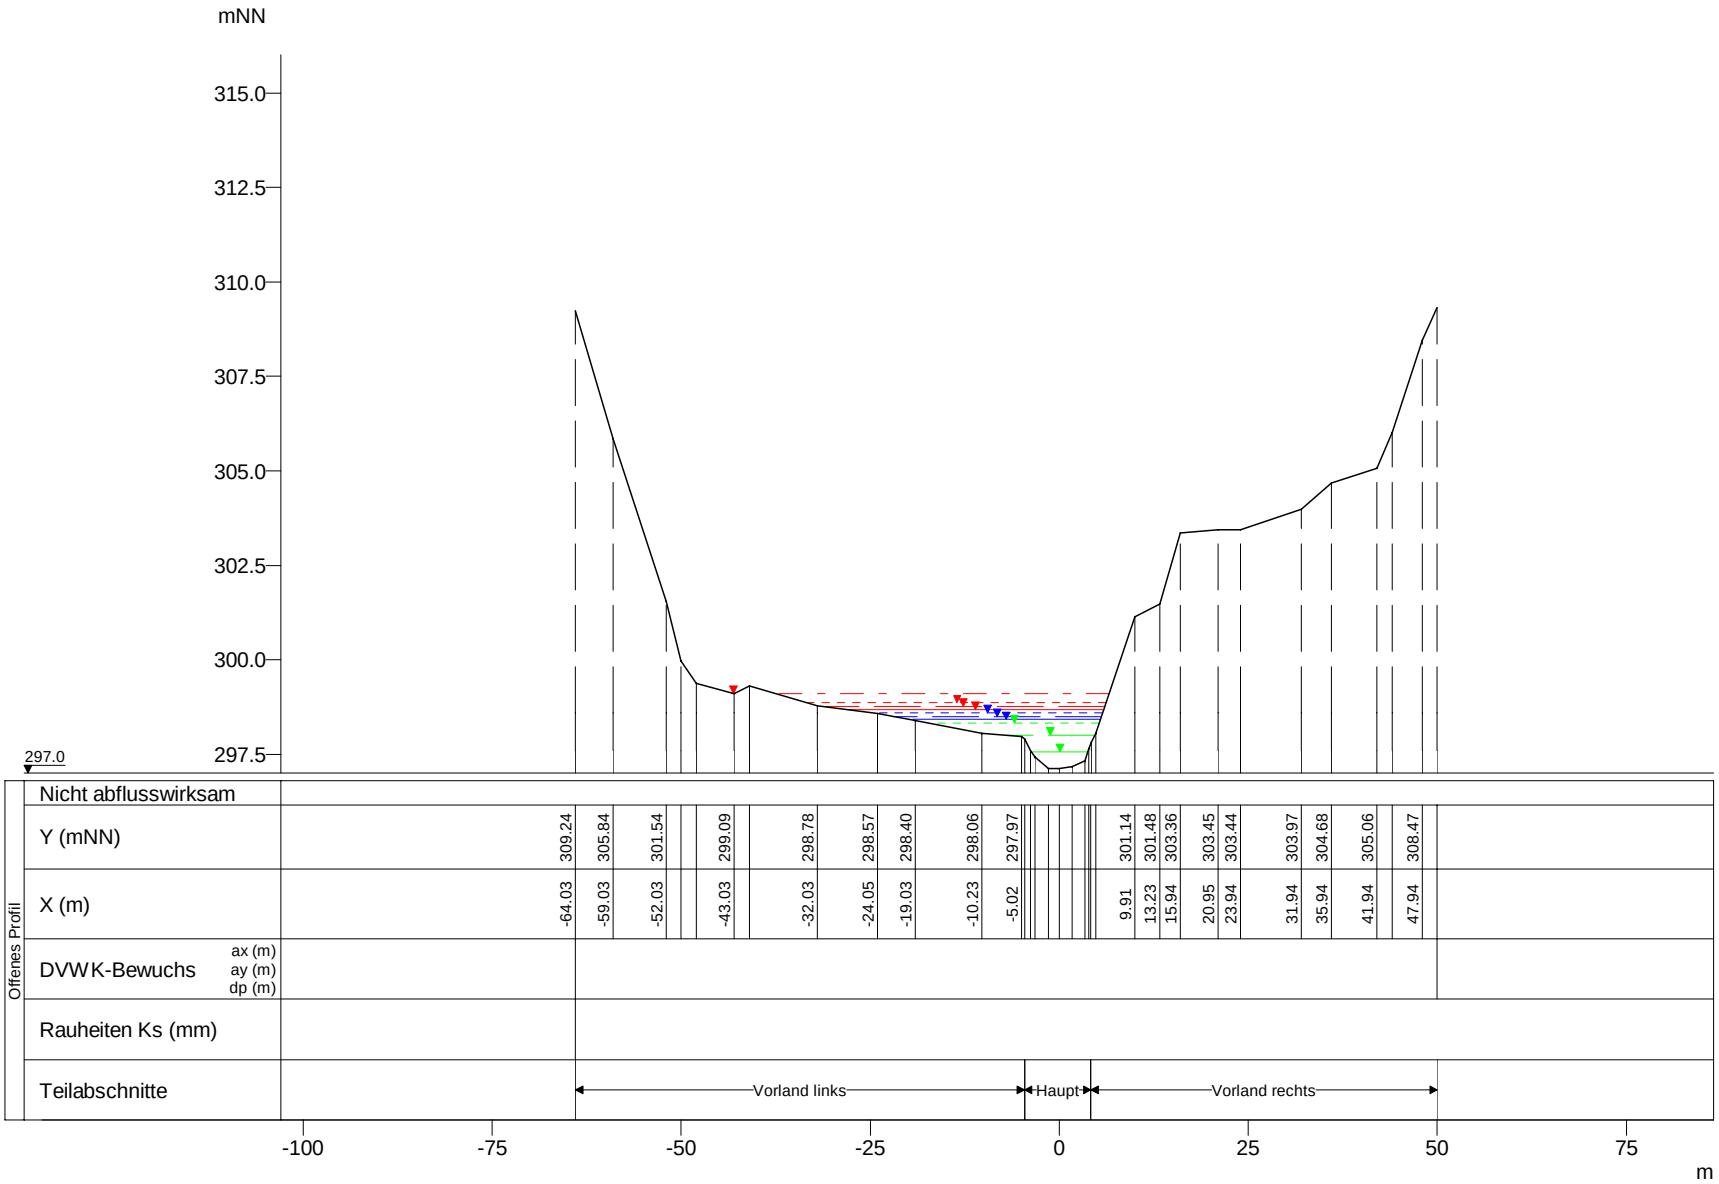


| WSP [mNN] | Q [m³/s] |
|---|---|
| HQextrem 299.11 | 52.04 |
| HQ200 298.85 | 40.89 |
| HQ100 298.76 | 37.17 |
| HQ50 298.68 | 33.57 |
| HQ25 298.59 | 29.97 |
| HQ10 298.50 | 24.78 |
| HQ5 298.41 | 21.48 |
| MHQ 298.32 | 16.63 |
| 0,5*MHQ 298.00 | 8.32 |
| 0,1*MHQ 297.55 | 1.66 |

Wiltz, Querprofile

Projekt: TIMIS flood / Dezember 2010

| | |
|---|---|
| Profil-Nr. | 176290 |
| Modell-km | 15.099 |
| X-Maßstab | 1 : 1000 |
| Y-Maßstab | 1 : 200 |
| Gewässer-km AGE | 15.099 |

Beauftragt durch

MINISTÈRE DE L'INTÉRIEUR ET À LA GRANDE RÉGION
Administration de la gestion de l'eau

Bearbeitet durch

Ernst Basler + Partner
Hydrotec
Ingenieurgesellschaft für Wasser und Umwelt mbH