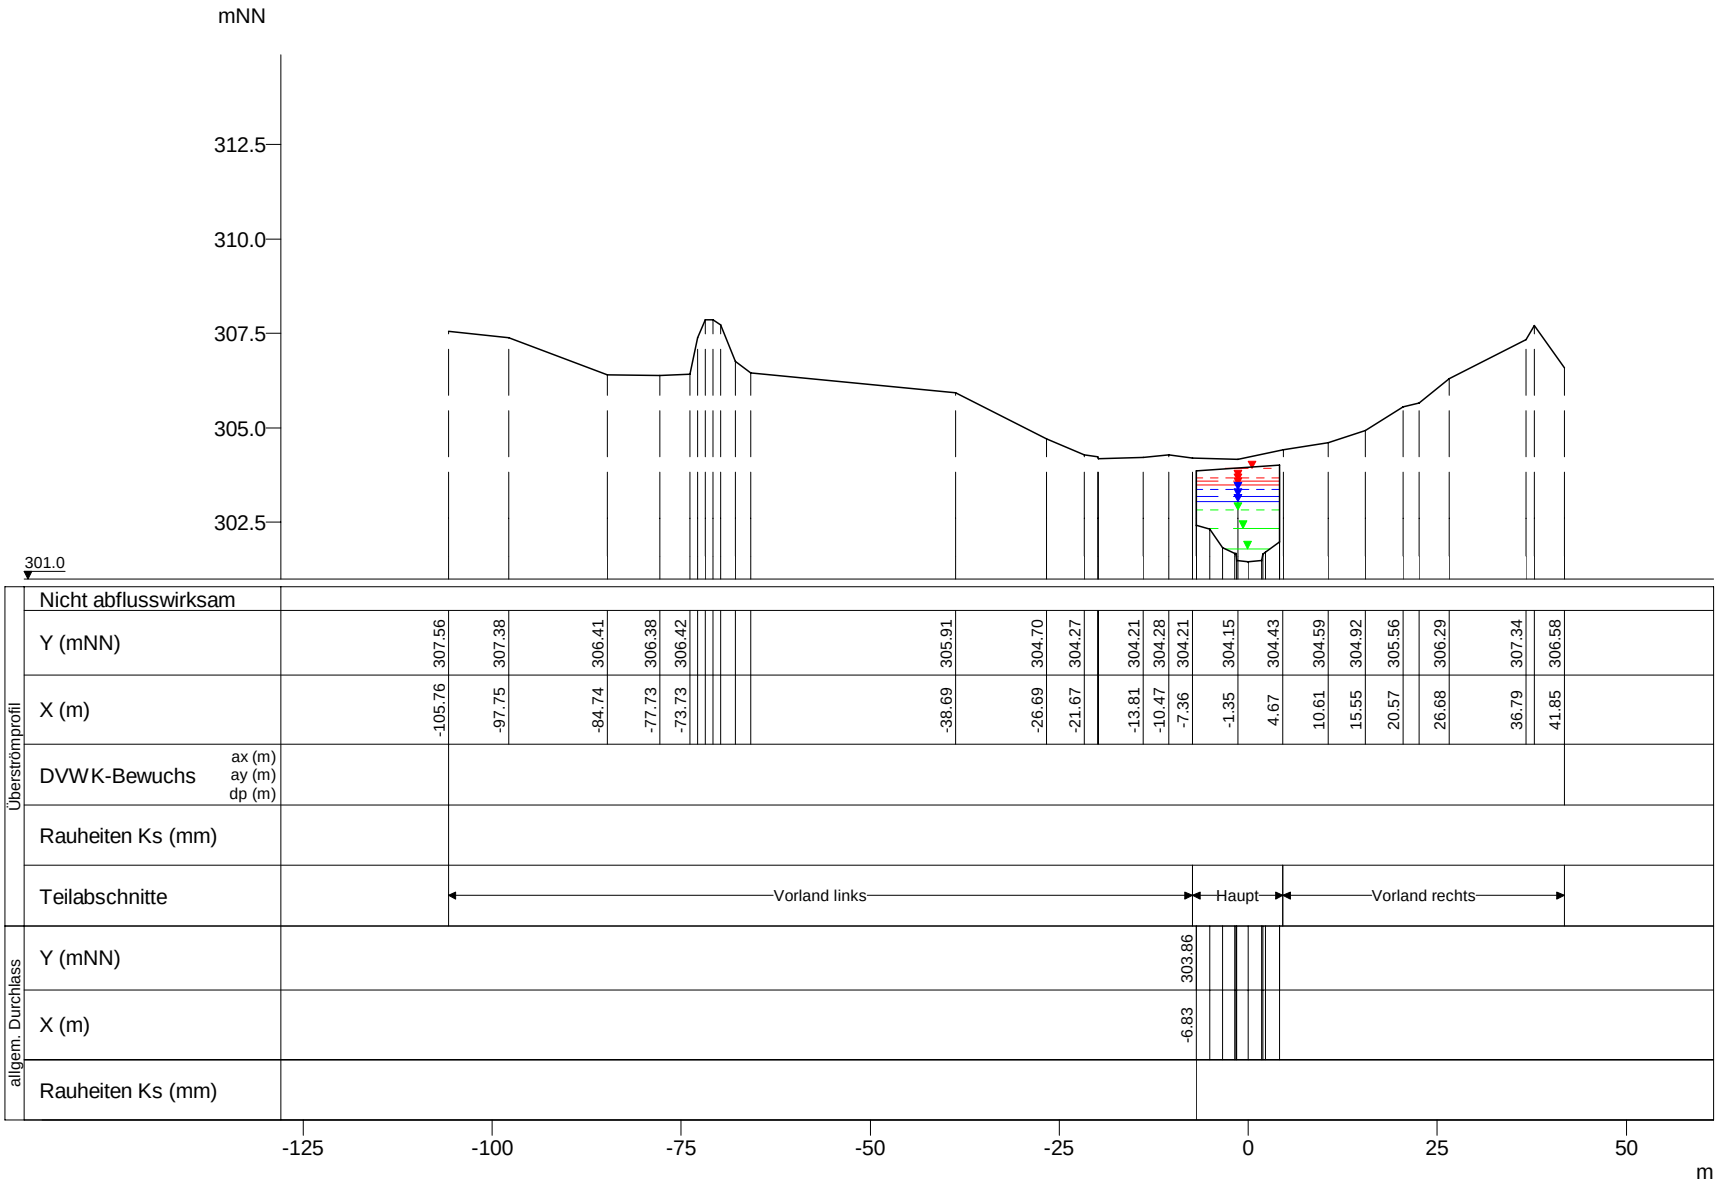

WSP [mNN]	Q [m³/s]
HQextrem 303.91	51.59
HQ200 303.67	40.53
HQ100 303.58	36.85
HQ50 303.48	33.28
HQ25 303.36	29.72
HQ10 303.17	24.57
HQ5 303.03	21.30
MHQ 302.82	16.48
0,5*MHQ 302.34	8.24
0,1*MHQ 301.79	1.65

Wiltz, Querprofile

Projekt: TIMIS flood / Dezember 2010

Profil-Nr.	176355
Modell-km	16.200
X-Maßstab	1 : 1000
Y-Maßstab	1 : 200
Gewässer-km AGE	16.200

Beauftragt durch

MINISTÈRE DE L'INTÉRIEUR ET À LA GRANDE RÉGION
Administration de la gestion de l'eau

Bearbeitet durch

Ernst Basler + Partner
Hydrotec Ingenieurgesellschaft für Wasser und Umwelt mbH