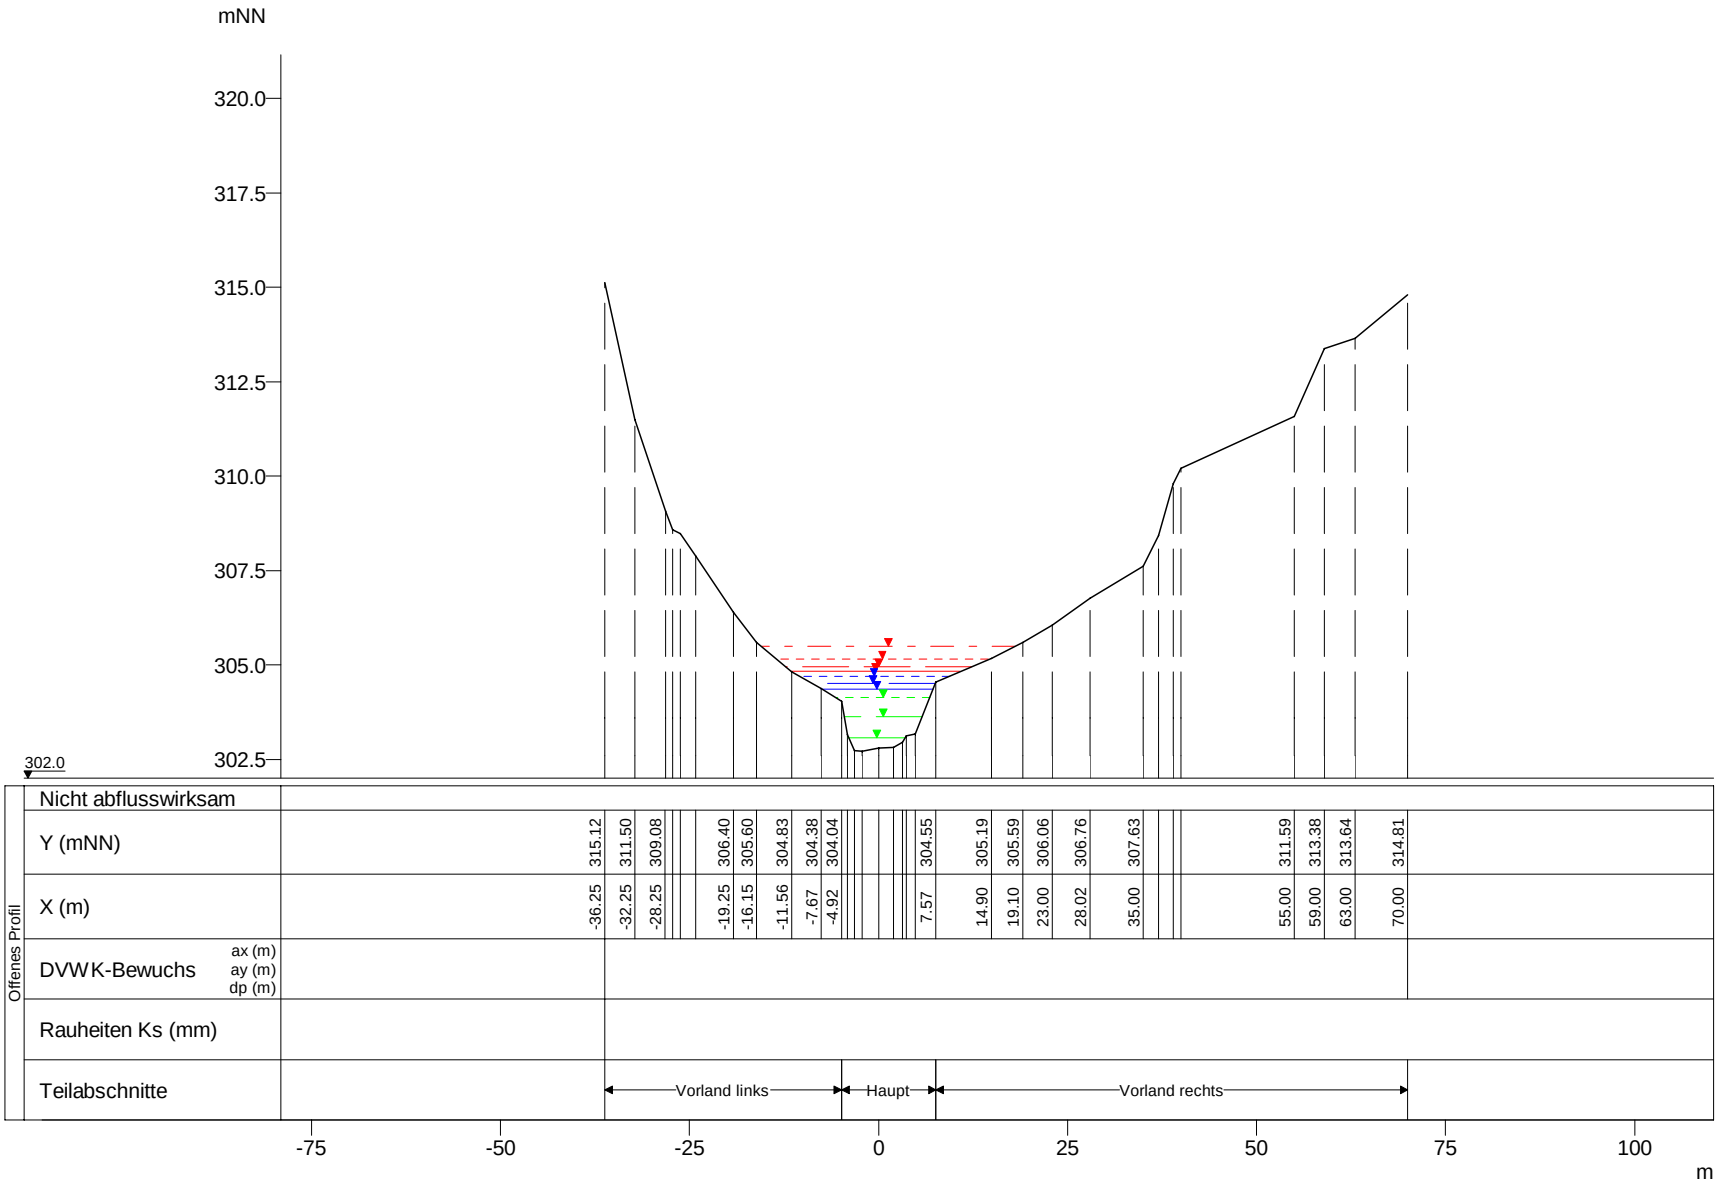

WSP [mNN]	Q [m³/s]
HQextrem 305.50	51.55
HQ200 305.15	40.50
HQ100 304.96	36.82
HQ50 304.83	33.26
HQ25 304.71	29.70
HQ10 304.52	24.55
HQ5 304.37	21.28
MHQ 304.13	16.48
0,5*MHQ 303.64	8.24
0,1*MHQ 303.08	1.65

Wiltz, Querprofile

Projekt: TIMIS flood / Dezember 2010

Profil-Nr.	176420
Modell-km	16.615
X-Maßstab	1 : 1000
Y-Maßstab	1 : 200
Gewässer-km AGE	16.615

Beauftragt durch

MINISTÈRE DE L'INTÉRIEUR ET À LA GRANDE RÉGION
Administration de la gestion de l'eau

Bearbeitet durch

Ernst Basler + Partner
Hydrotec
Ingenieurgesellschaft für Wasser und Umwelt mbH