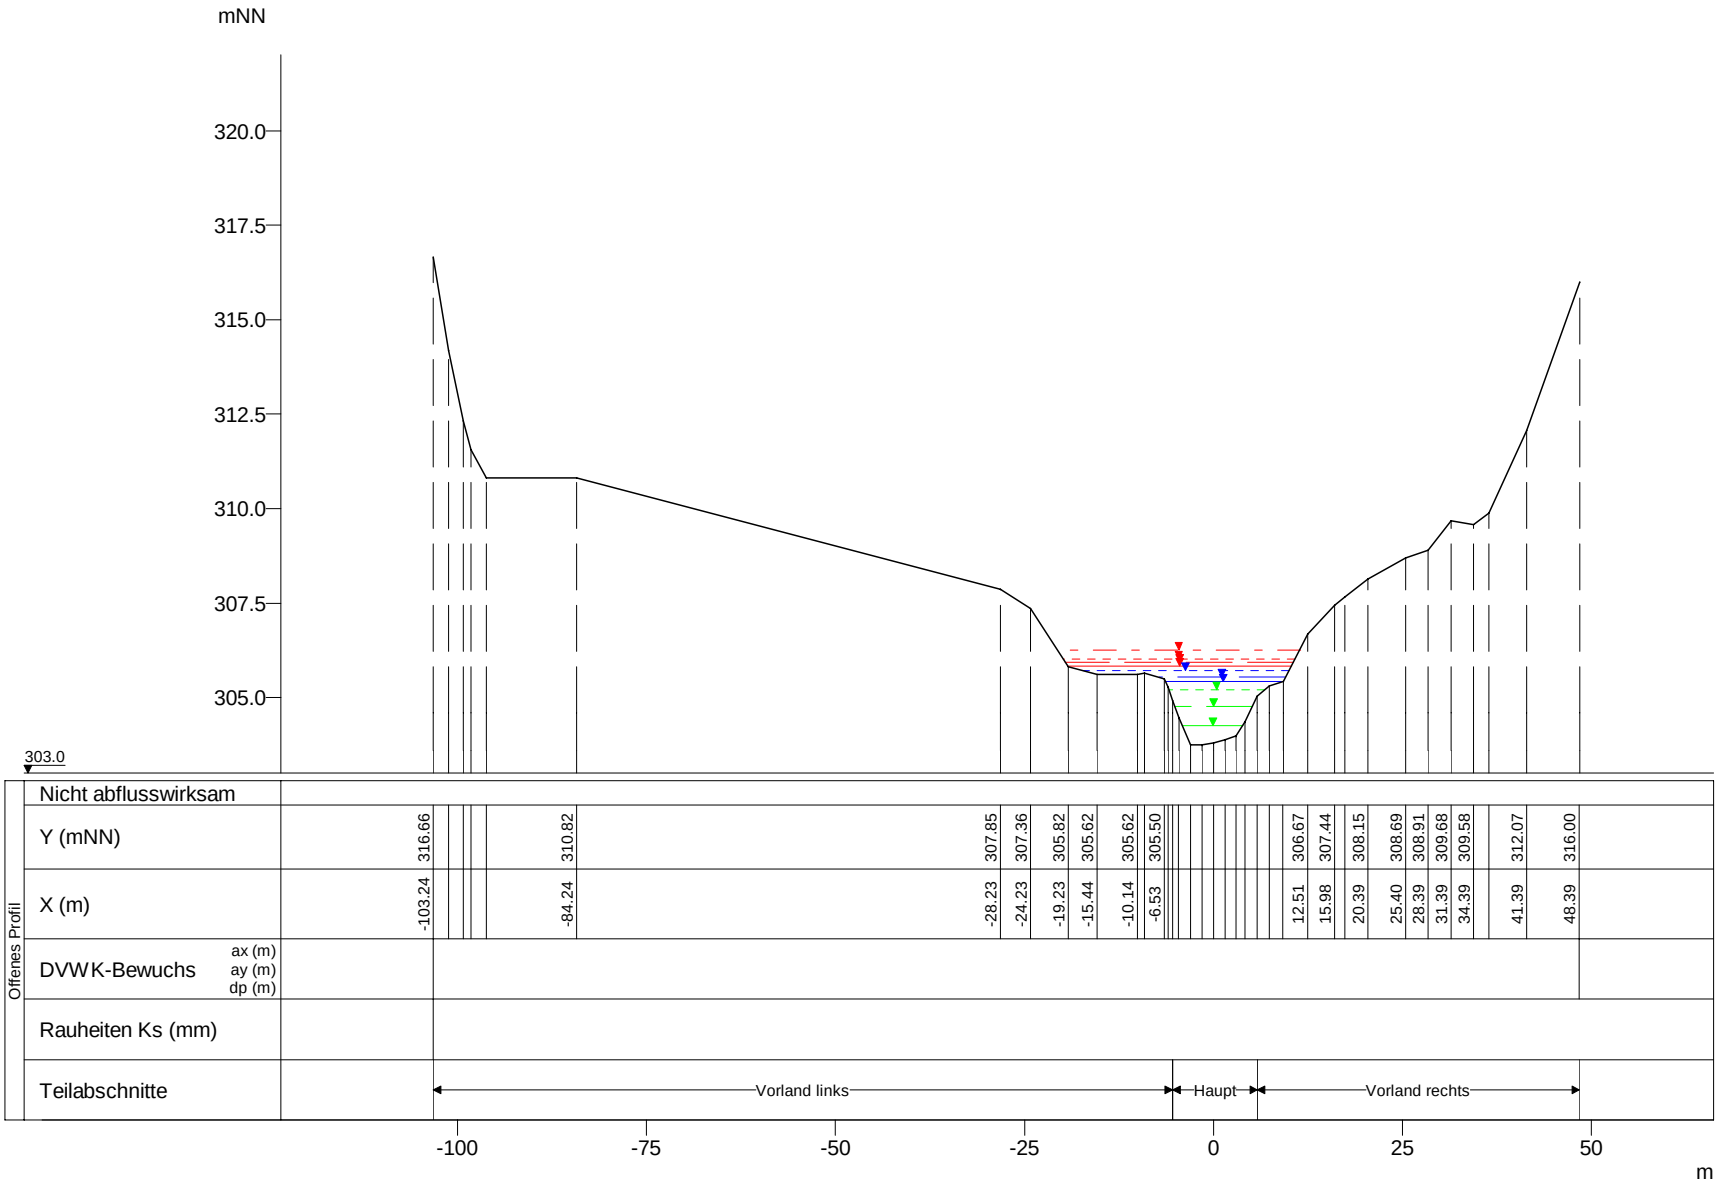

	WSP [mNN]	Q [m³/s]
HQextrem	306.27	51.06
HQ200	306.03	40.12
HQ100	305.93	36.47
HQ50	305.84	32.94
HQ25	305.72	29.41
HQ10	305.54	24.32
HQ5	305.41	21.08
MHQ	305.20	16.32
0,5*MHQ	304.75	8.16
0,1*MHQ	304.25	1.63

Wiltz, Querprofile

Projekt: TIMIS flood / Dezember 2010

Profil-Nr.	176450
Modell-km	17.121
X-Maßstab	1 : 1000
Y-Maßstab	1 : 200
Gewässer-km AGE	17.121

Beauftragt durch

MINISTÈRE DE L'INTÉRIEUR ET À LA GRANDE RÉGION
Administration de la gestion de l'eau

Bearbeitet durch

Ernst Basler + Partner
Hydrotec
Ingenieurgesellschaft für Wasser und Umwelt mbH