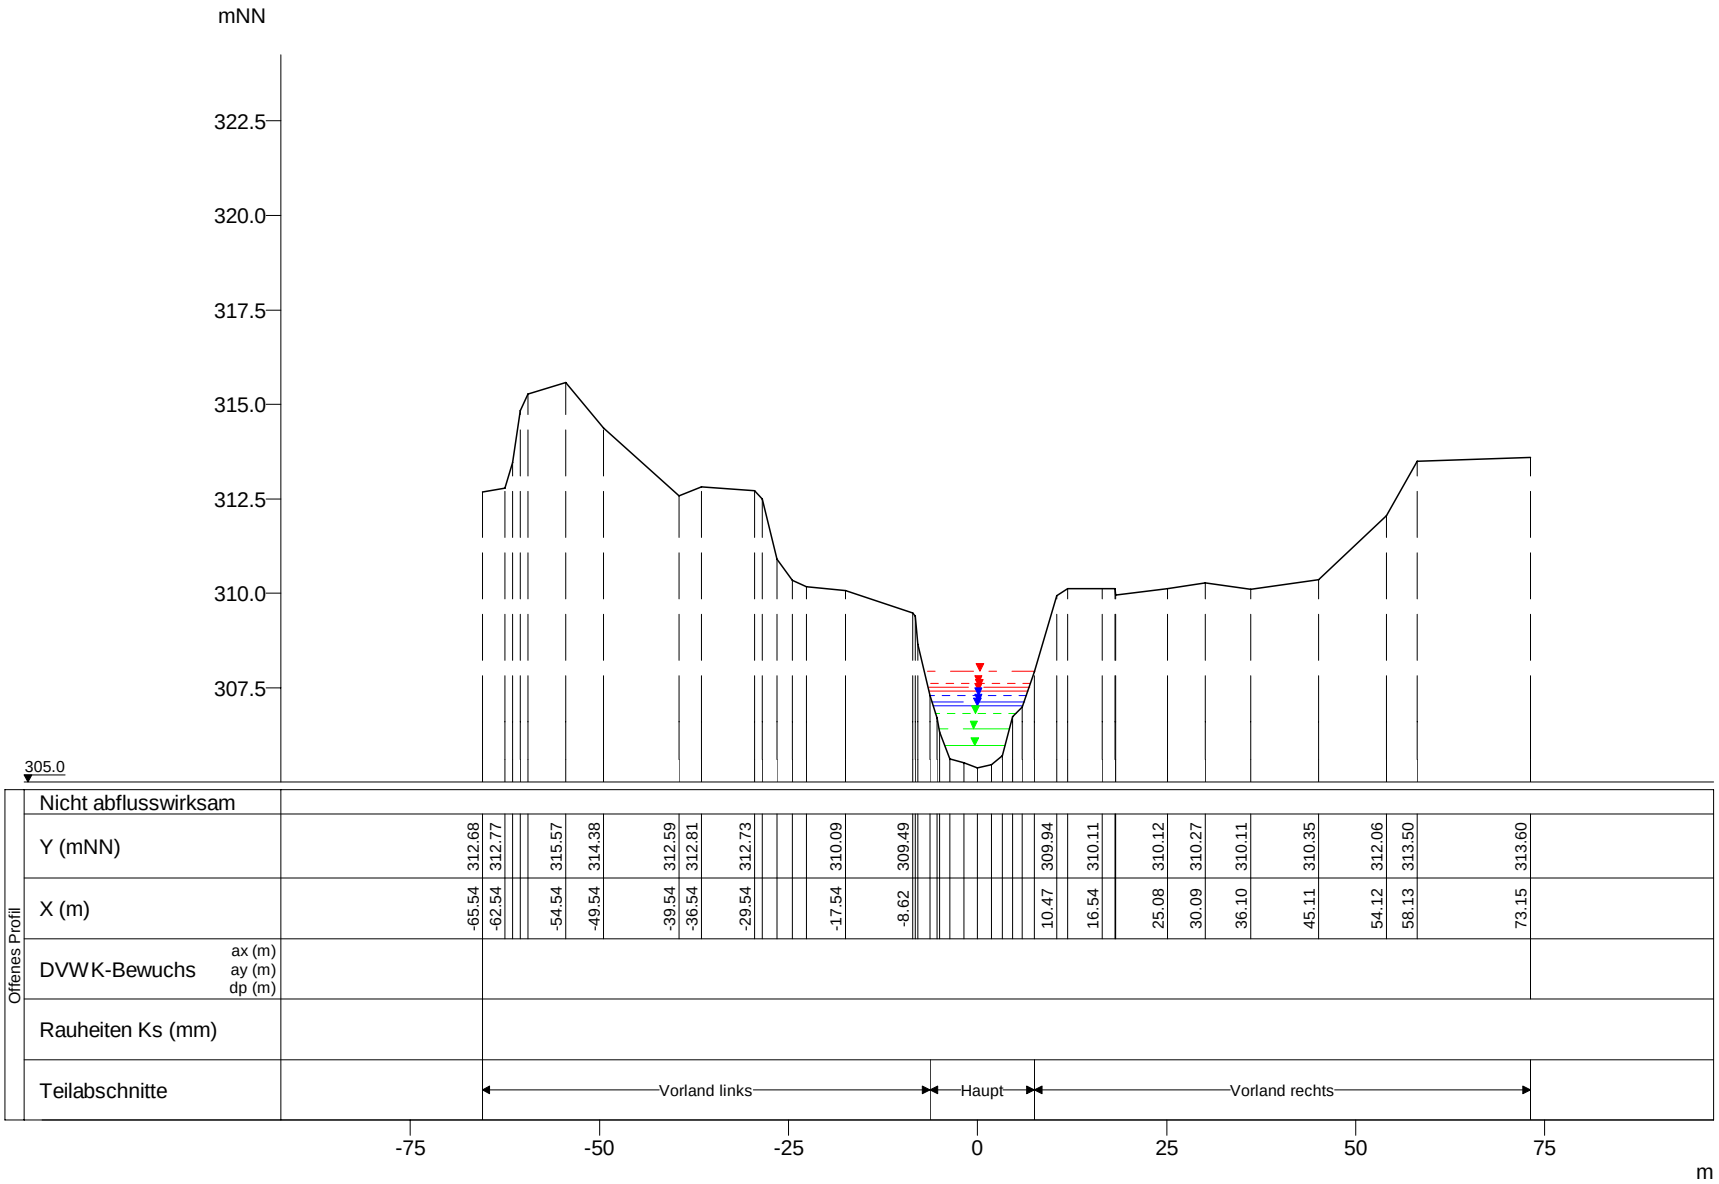

WSP [mNN]	Q [m³/s]
HQextrem 307.94	50.99
HQ200 307.62	40.06
HQ100 307.52	36.42
HQ50 307.41	32.90
HQ25 307.30	29.37
HQ10 307.13	24.28
HQ5 307.01	21.05
MHQ 306.82	16.29
0,5*MHQ 306.42	8.15
0,1*MHQ 305.97	1.63

Wiltz, Querprofile

Projekt: TIMIS flood / Dezember 2010

Profil-Nr.	176500
Modell-km	17.475
X-Maßstab	1 : 1000
Y-Maßstab	1 : 200
Gewässer-km AGE	17.475

Beauftragt durch

MINISTÈRE DE L'INTÉRIEUR ET À LA GRANDE RÉGION
Administration de la gestion de l'eau

Bearbeitet durch

Ernst Basler + Partner
Hydrotec
Ingenieurgesellschaft für Wasser und Umwelt mbH