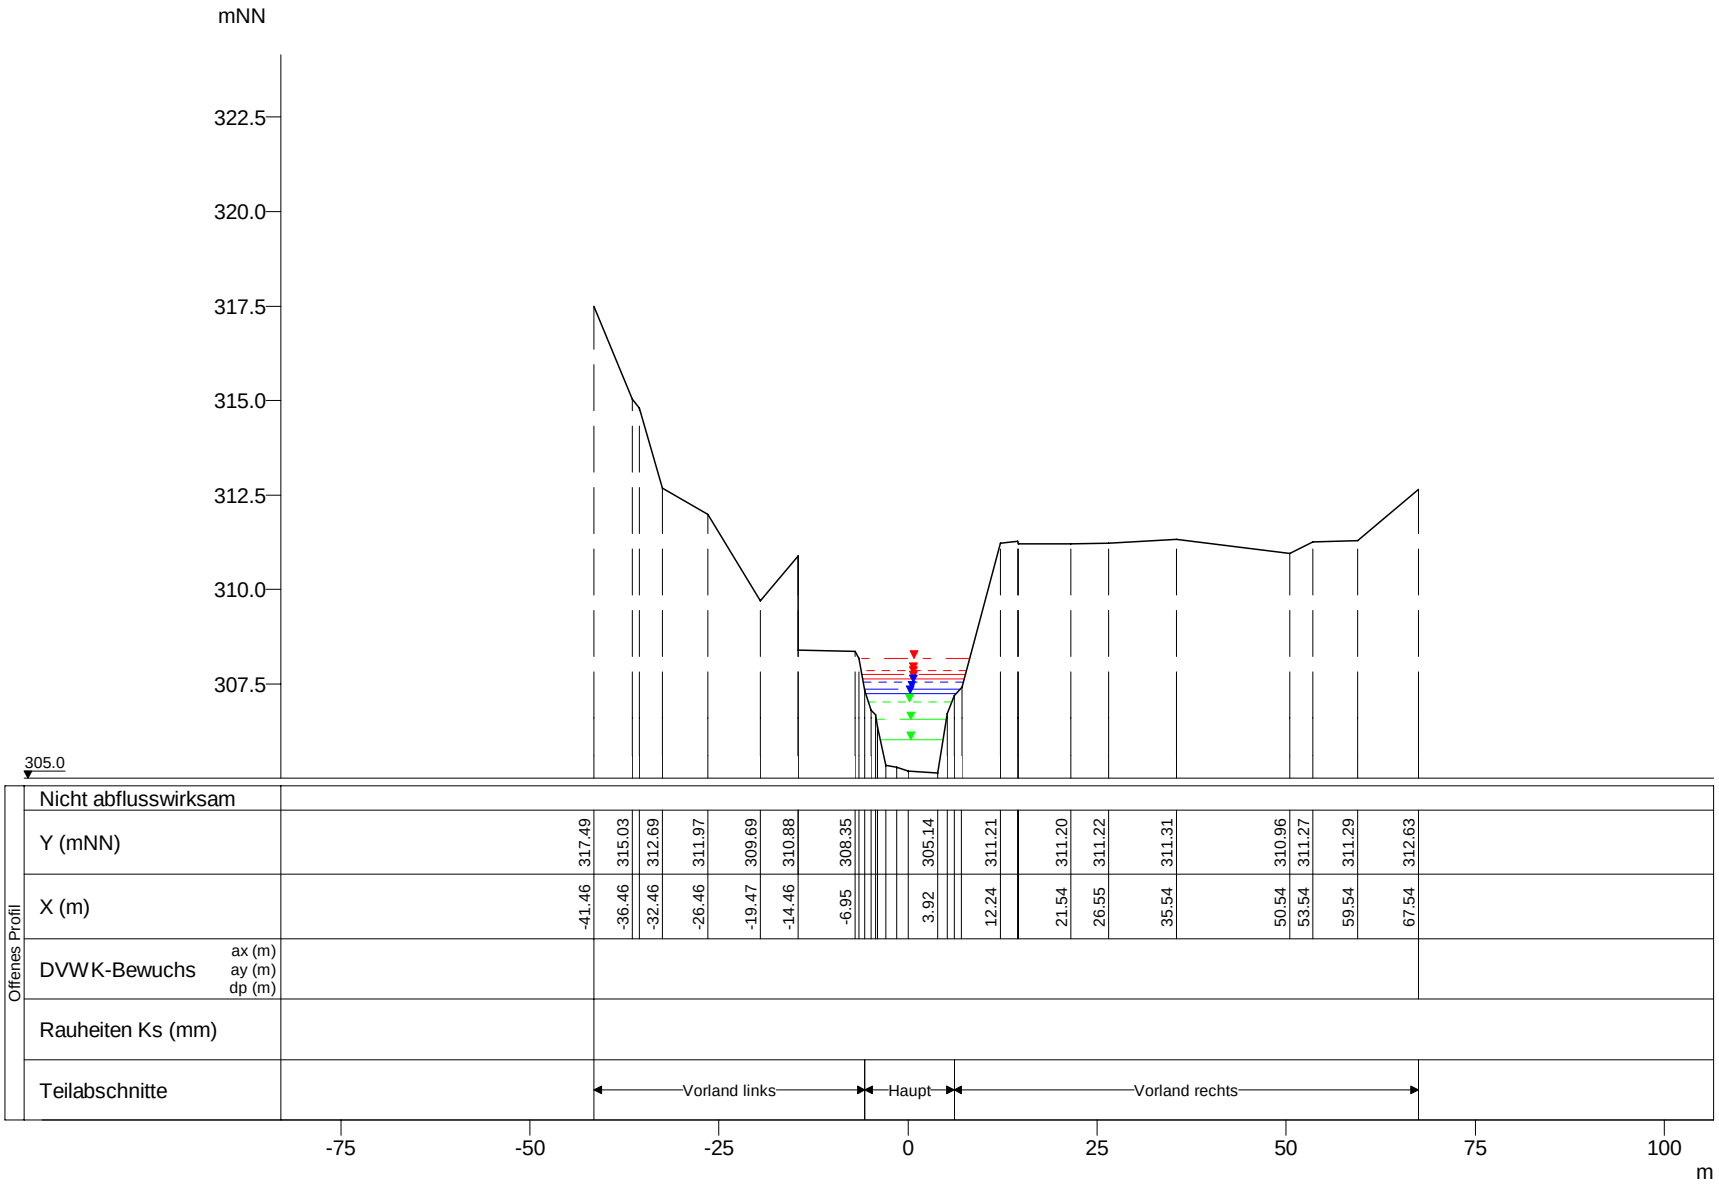

WSP [mNN]	Q [m³/s]
HQextrem 308.18	50.97
HQ200 307.87	40.05
HQ100 307.76	36.41
HQ50 307.65	32.89
HQ25 307.53	29.37
HQ10 307.36	24.28
HQ5 307.23	21.05
MHQ 307.02	16.29
0,5*MHQ 306.57	8.15
0,1*MHQ 306.02	1.63

Wiltz, Querprofile

Projekt: TIMIS flood / Dezember 2010

Profil-Nr.	176510
Modell-km	17.569
X-Maßstab	1 : 1000
Y-Maßstab	1 : 200
Gewässer-km AGE	17.569

Beauftragt durch

MINISTÈRE DE L'INTÉRIEUR ET À LA GRANDE RÉGION
Administration de la gestion de l'eau

Bearbeitet durch

Ernst Basler + Partner
Hydrotec
Ingenieurgesellschaft für Wasser und Umwelt mbH