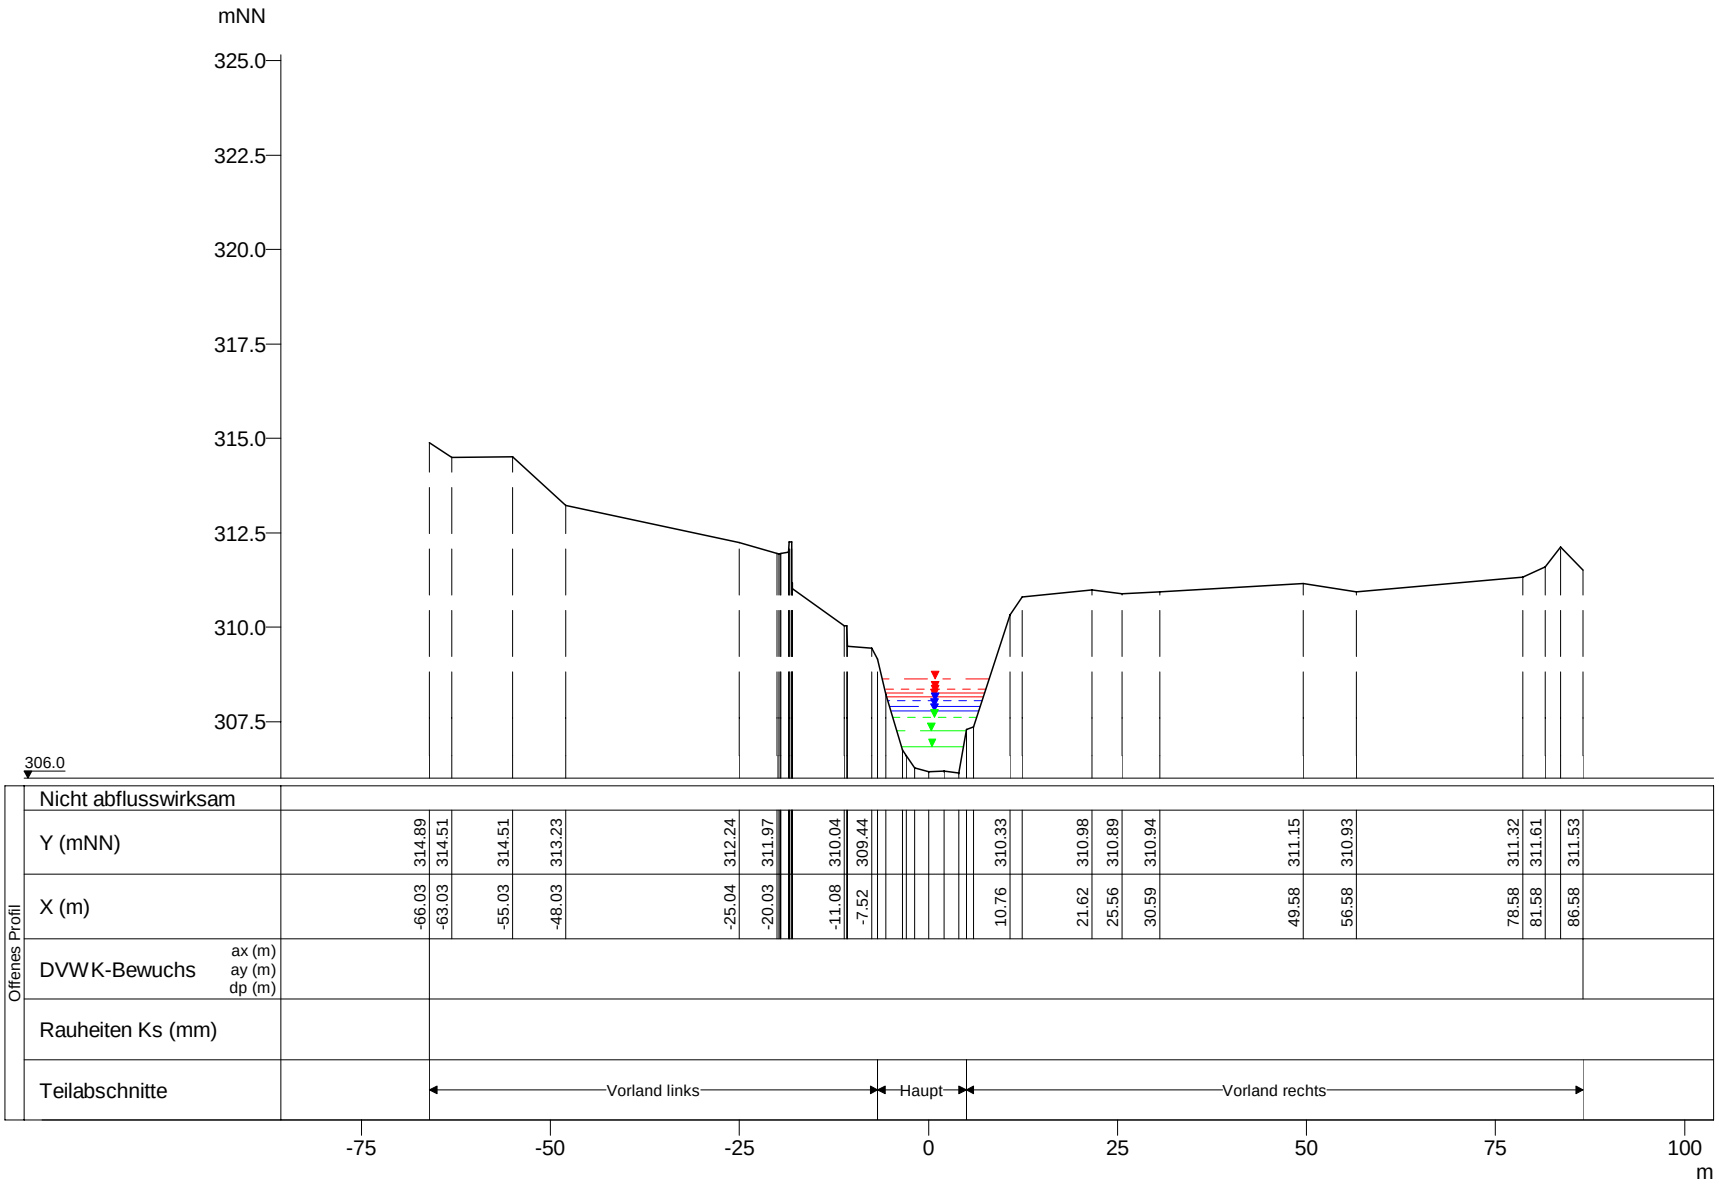

WSP [mNN]	Q [m³/s]
HQextrem 308.64	50.96
HQ200 308.35	40.04
HQ100 308.25	36.40
HQ50 308.16	32.88
HQ25 308.05	29.36
HQ10 307.90	24.27
HQ5 307.79	21.04
MHQ 307.61	16.29
0,5*MHQ 307.26	8.15
0,1*MHQ 306.84	1.63

Wiltz, Querprofile

Projekt: TIMIS flood / Dezember 2010

Profil-Nr.	176530
Modell-km	17.676
X-Maßstab	1 : 1000
Y-Maßstab	1 : 200
Gewässer-km AGE	17.676

Beauftragt durch

MINISTÈRE DE L'INTÉRIEUR ET À LA GRANDE RÉGION
Administration de la gestion de l'eau

Bearbeitet durch

Ernst Basler + Partner
Hydrotec
Ingenieurgesellschaft für Wasser und Umwelt mbH