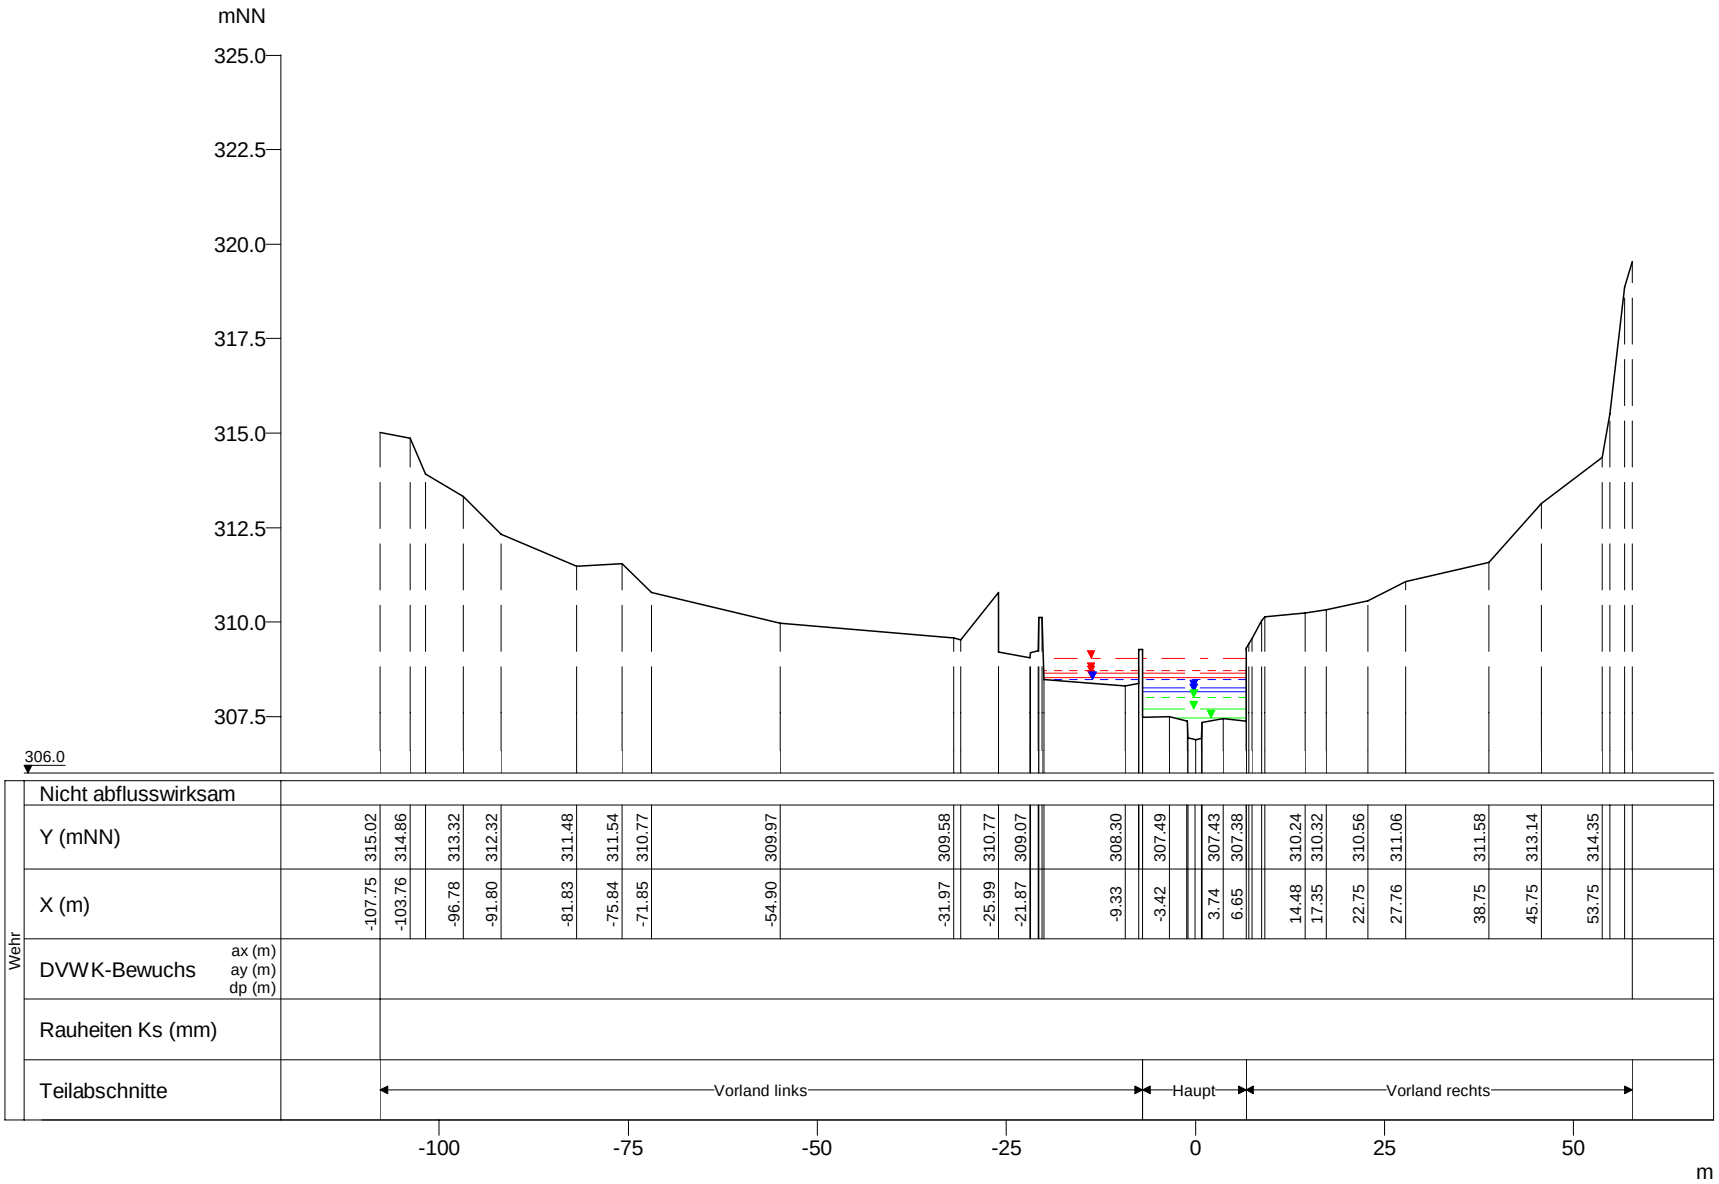

WSP [mNN]	Q [m³/s]
HQextrem 309.03	50.82
HQ200 308.72	39.93
HQ100 308.64	36.30
HQ50 308.52	32.78
HQ25 308.48	29.27
HQ10 308.26	24.20
HQ5 308.15	20.98
MHQ 307.99	16.24
0,5*MHQ 307.69	8.12
0,1*MHQ 307.45	1.62

Wiltz, Querprofile

Projekt: TIMIS flood / Dezember 2010

Profil-Nr.	176565
Modell-km	17.817
X-Maßstab	1 : 1000
Y-Maßstab	1 : 200
Gewässer-km AGE	17.817

Beauftragt durch

MINISTÈRE DE L'INTÉRIEUR ET À LA GRANDE RÉGION
Administration de la gestion de l'eau

Bearbeitet durch

Ernst Basler + Partner
Hydrotec
Ingenieurgesellschaft für Wasser und Umwelt mbH