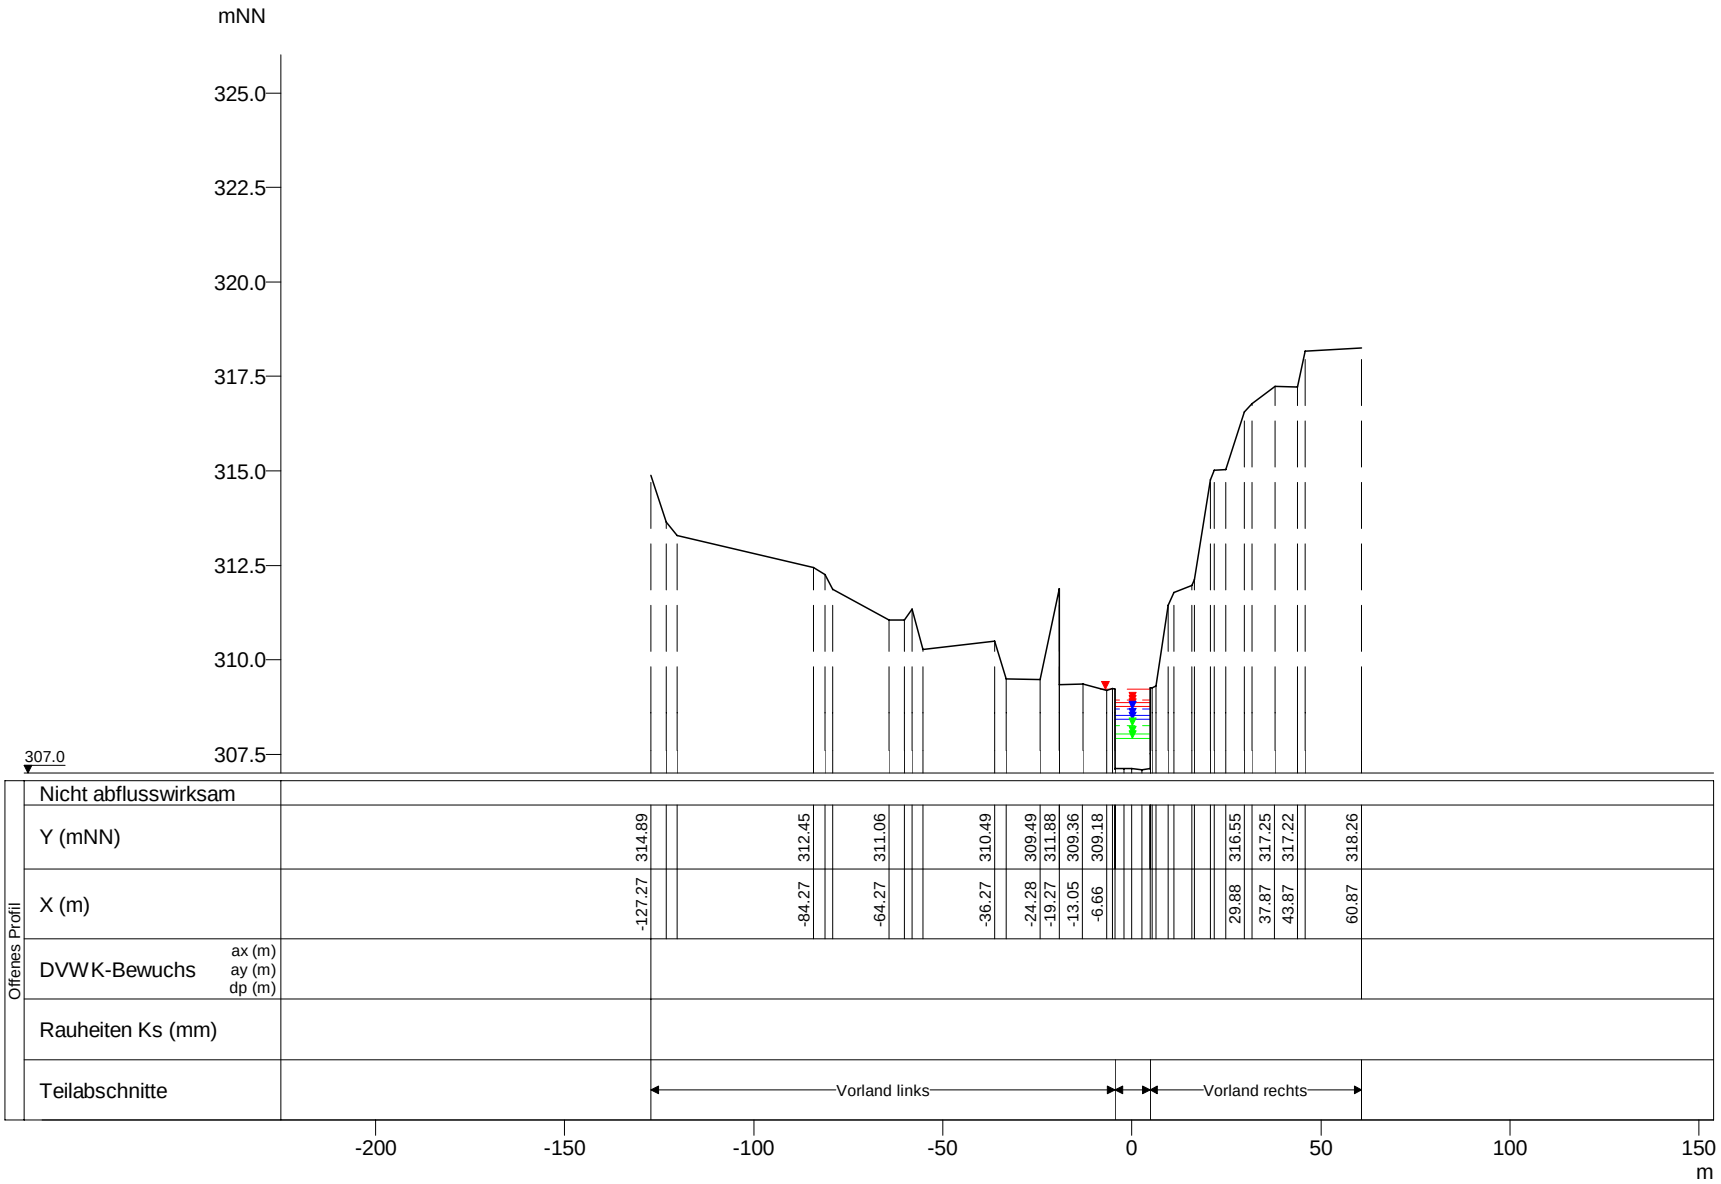

WSP [mNN]	Q [m³/s]
HQextrem 309.23	50.81
HQ200 308.94	39.92
HQ100 308.86	36.29
HQ50 308.77	32.77
HQ25 308.70	29.26
HQ10 308.51	24.19
HQ5 308.41	20.97
MHQ 308.26	16.23
0,5*MHQ 308.05	8.12
0,1*MHQ 307.92	1.62

Wiltz, Querprofile

Projekt: TIMIS flood / Dezember 2010

Profil-Nr.	176580
Modell-km	17.924
X-Maßstab	1 : 2000
Y-Maßstab	1 : 200
Gewässer-km AGE	17.924

Beauftragt durch

MINISTÈRE DE L'INTÉRIEUR ET À LA GRANDE RÉGION
Administration de la gestion de l'eau

Bearbeitet durch

Ernst Basler + Partner
Hydrotec
Ingenieurgesellschaft für Wasser und Umwelt mbH