


mNN

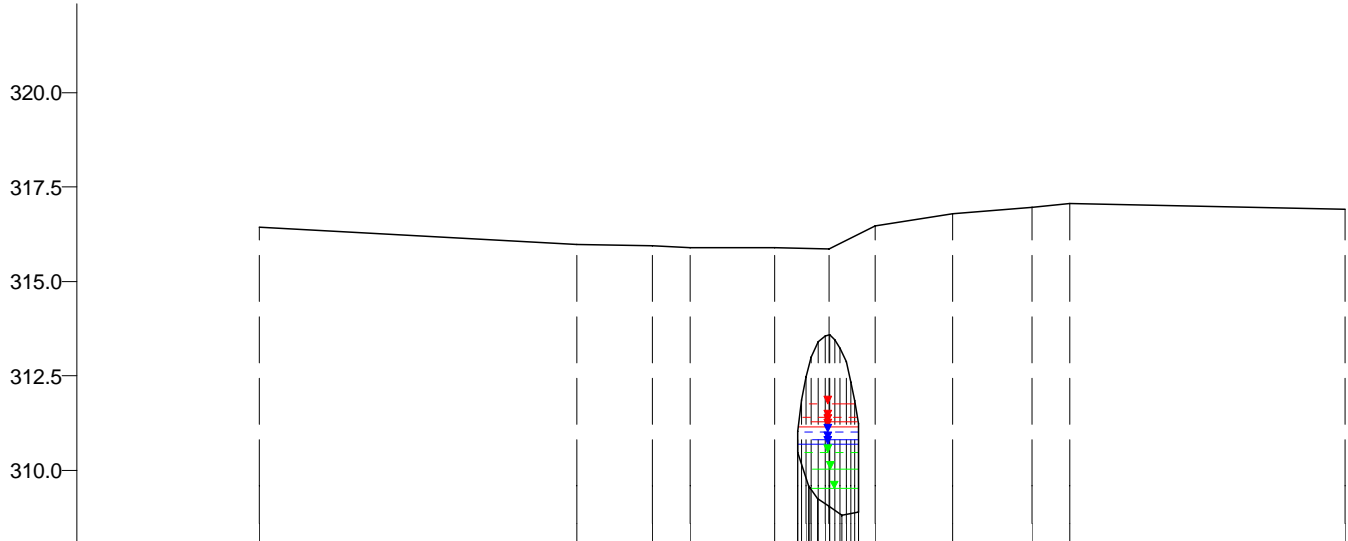

308.0

Überströmprofil	Nicht abflusswirksam																				
	Y (mNN)																				
	X (m)		-75.28	316.44																	
	DVWK-Bewuchs	ax (m) ay (m) dp (m)																			
	Rauheiten Ks (mm)																				
allgem. Durchlass	Teilabschnitte		← Vorland links										Haupt		Vorland rechts →						
	Y (mNN)																				
	X (m)																				
	Rauheiten Ks (mm)																				

Wiltz, Querprofile

Projekt: TIMIS flood / Dezember 2010

Profil-Nr. 176635  
 Modell-km 18.365  
 X-Maßstab 1 : 1000  
 Y-Maßstab 1 : 200  
 Gewässer-km AGE 18.365



Beauftragt durch  
 MINISTÈRE DE L'INTÉRIEUR  
 ET À LA GRANDE RÉGION  
 Administration de la gestion de l'eau

Bearbeitet durch  
**Ernst Basler + Partner**  
 Hydrotec  
 Ingenieurgesellschaft für Wasser und Umwelt mbH