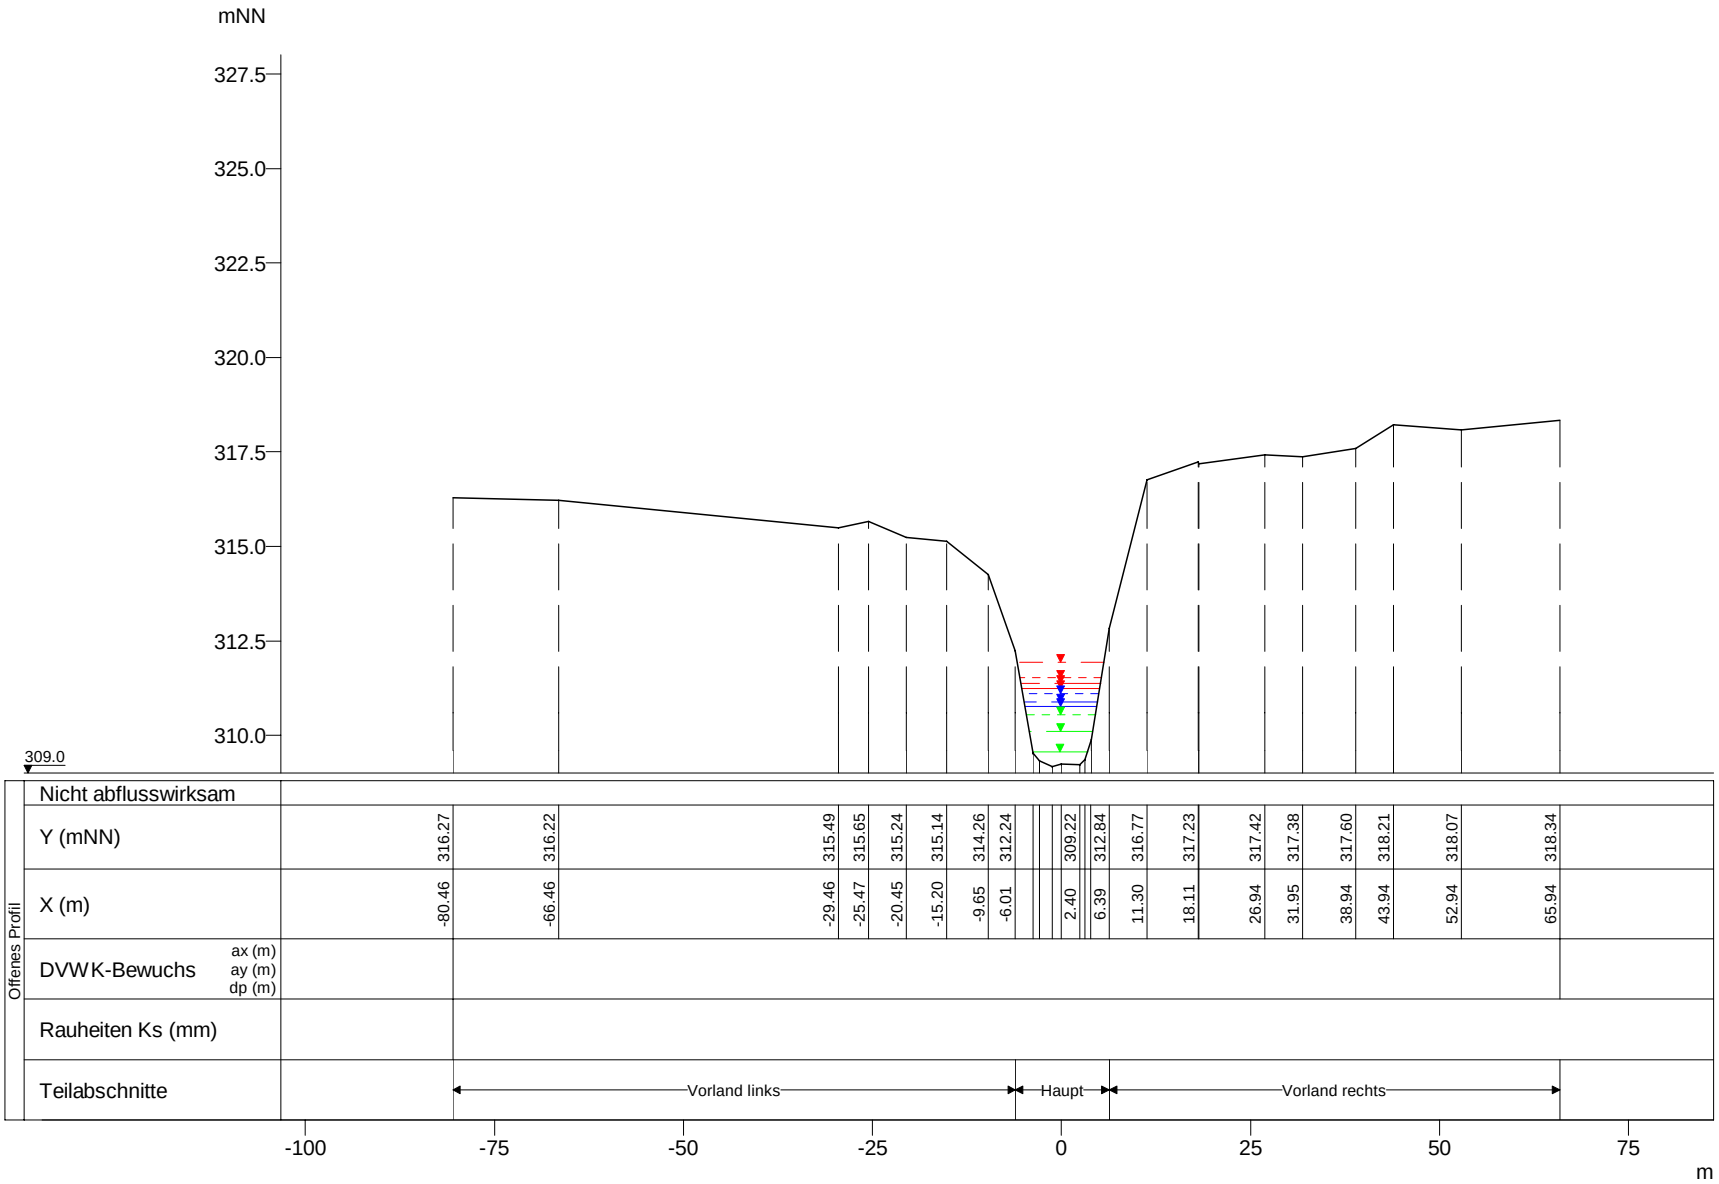

WSP [mNN]	Q [m³/s]
HQextrem 311.93	50.65
HQ200 311.52	39.80
HQ100 311.39	36.18
HQ50 311.24	32.68
HQ25 311.09	29.18
HQ10 310.89	24.12
HQ5 310.75	20.91
MHQ 310.54	16.19
0,5*MHQ 310.09	8.10
0,1*MHQ 309.56	1.62

Wiltz, Querprofile

Projekt: TIMIS flood / Dezember 2010

Profil-Nr.	176640
Modell-km	18.375
X-Maßstab	1 : 1000
Y-Maßstab	1 : 200
Gewässer-km AGE	18.375

Beauftragt durch

MINISTÈRE DE L'INTÉRIEUR ET À LA GRANDE RÉGION
Administration de la gestion de l'eau

Bearbeitet durch

Ernst Basler + Partner
Hydrotec
Ingenieurgesellschaft für Wasser und Umwelt mbH