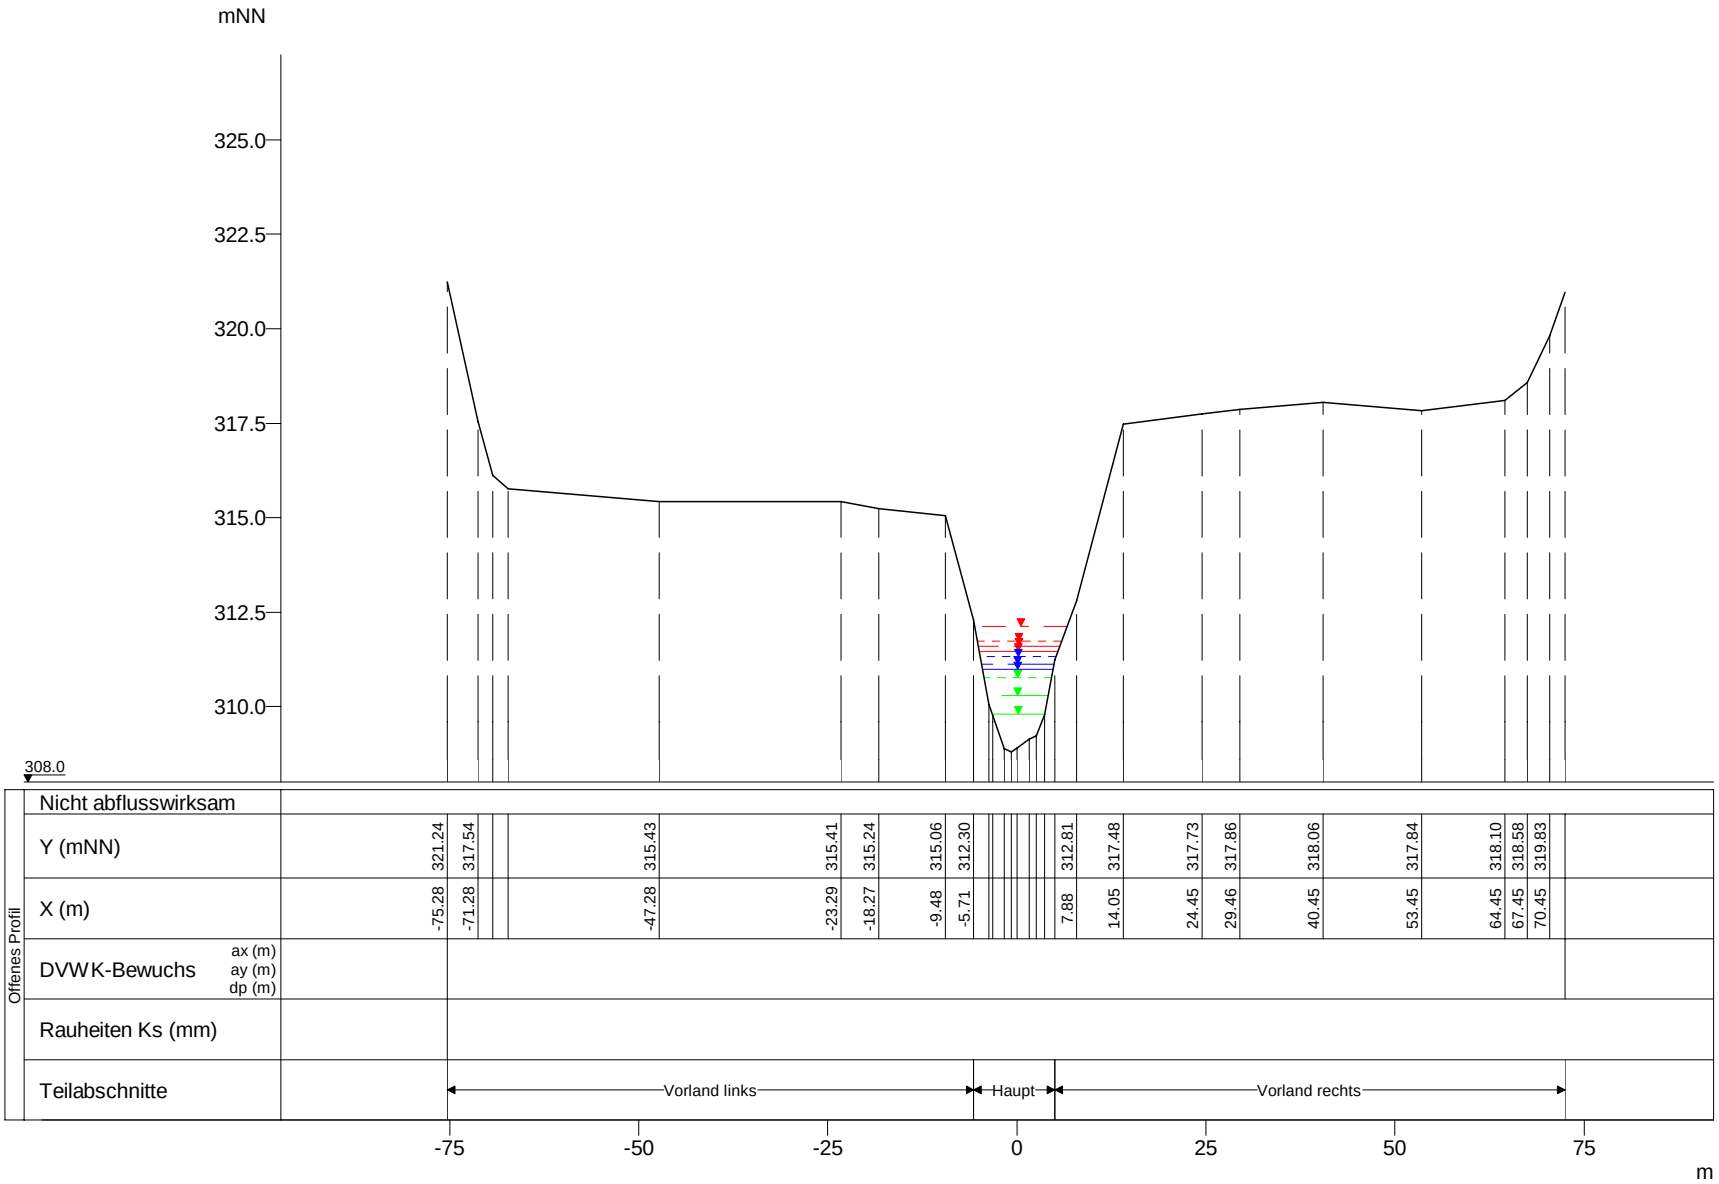


| WSP [mNN] | Q [m³/s] |
|---|---|
| HQextrem 312.13 | 50.64 |
| HQ200 311.73 | 39.79 |
| HQ100 311.60 | 36.17 |
| HQ50 311.46 | 32.67 |
| HQ25 311.31 | 29.17 |
| HQ10 311.11 | 24.12 |
| HQ5 310.97 | 20.91 |
| MHQ 310.75 | 16.18 |
| 0,5*MHQ 310.30 | 8.09 |
| 0,1*MHQ 309.80 | 1.62 |

Wiltz, Querprofile

Projekt: TIMIS flood / Dezember 2010

| | |
|---|---|
| Profil-Nr. | 176650 |
| Modell-km | 18.459 |
| X-Maßstab | 1 : 1000 |
| Y-Maßstab | 1 : 200 |
| Gewässer-km AGE | 18.459 |

Beauftragt durch

MINISTÈRE DE L'INTÉRIEUR ET À LA GRANDE RÉGION
Administration de la gestion de l'eau

Bearbeitet durch

Ernst Basler + Partner
Hydrotec
Ingenieurgesellschaft für Wasser und Umwelt mbH