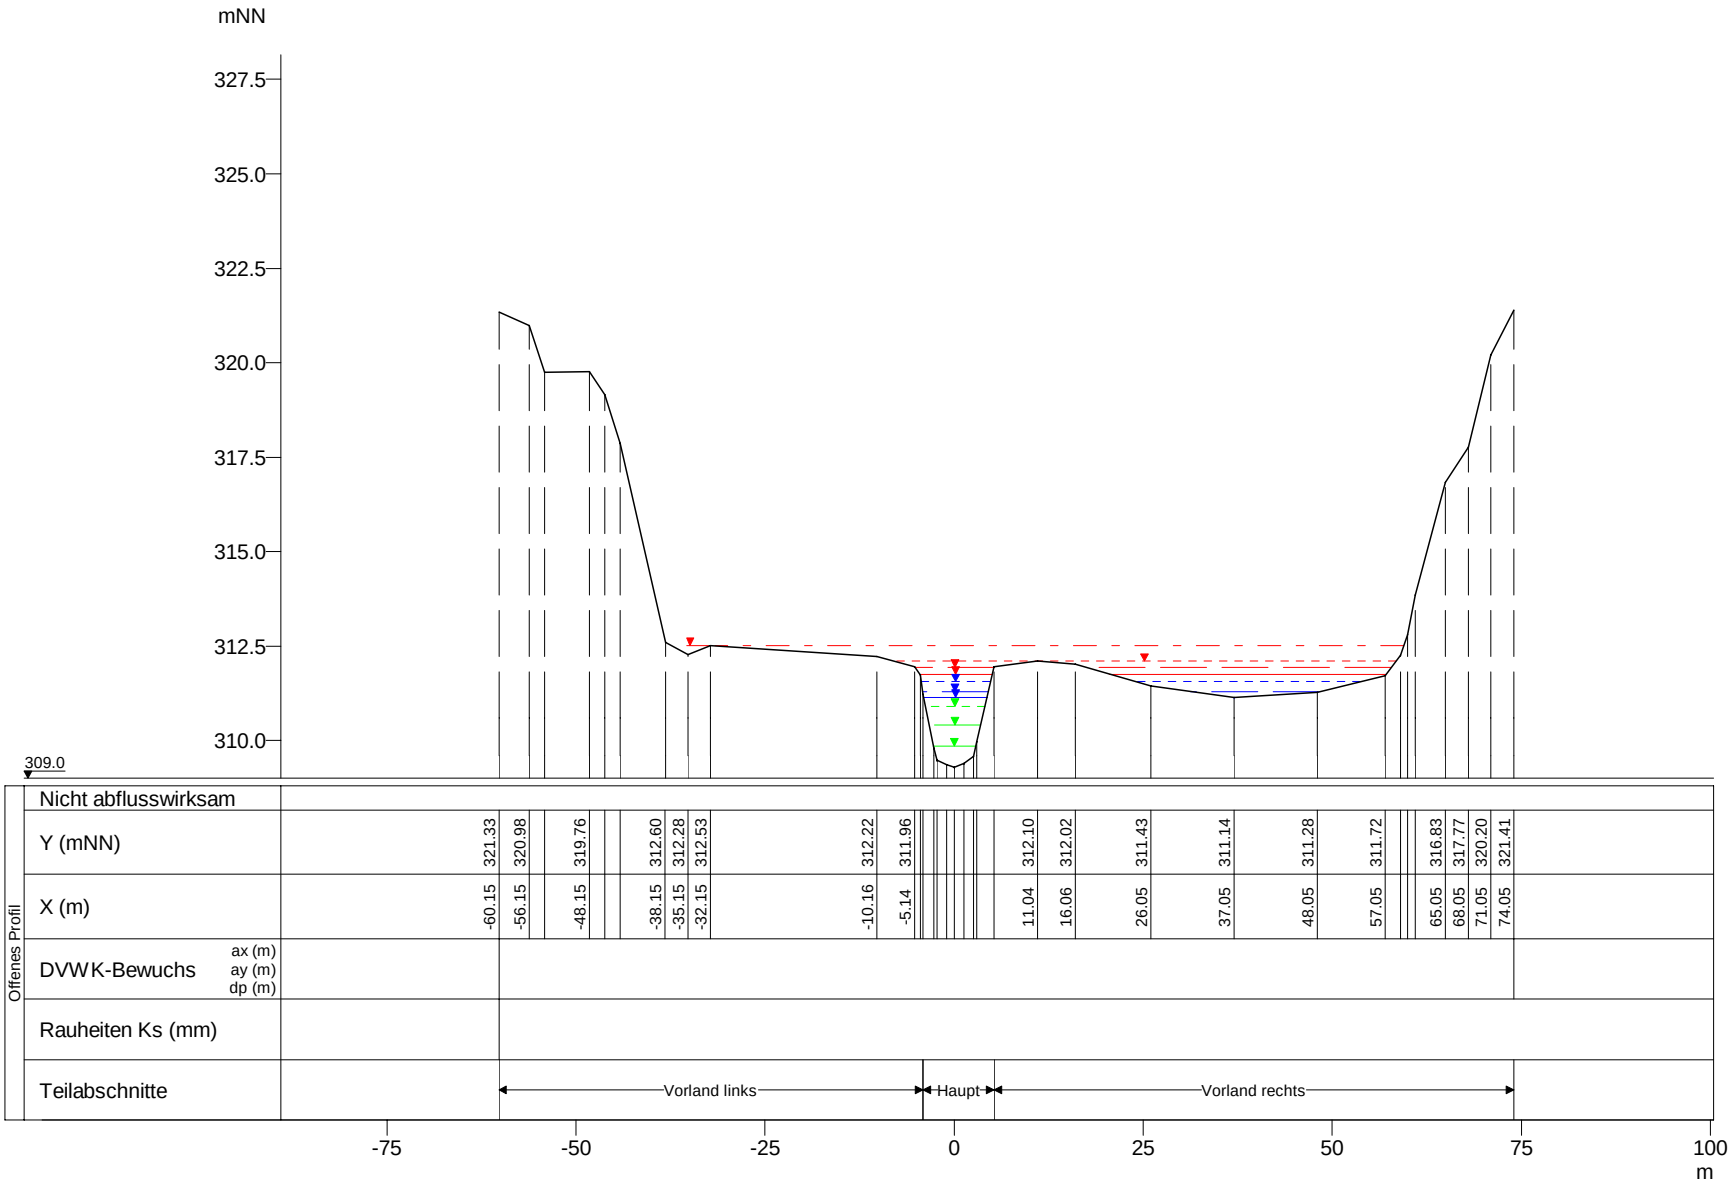

WSP [mNN]	Q [m³/s]
HQextrem 312.52	50.62
HQ200 312.10	39.78
HQ100 311.93	36.16
HQ50 311.75	32.66
HQ25 311.56	29.16
HQ10 311.29	24.11
HQ5 311.14	20.90
MHQ 310.90	16.18
0,5*MHQ 310.42	8.09
0,1*MHQ 309.87	1.62

Wiltz, Querprofile

Projekt: TIMIS flood / Dezember 2010

Profil-Nr.	176670
Modell-km	18.559
X-Maßstab	1 : 1000
Y-Maßstab	1 : 200
Gewässer-km AGE	18.559

Beauftragt durch

MINISTÈRE DE L'INTÉRIEUR ET À LA GRANDE RÉGION
Administration de la gestion de l'eau

Bearbeitet durch

Ernst Basler + Partner
Hydrotec
Ingenieurgesellschaft für Wasser und Umwelt mbH